

Утверждена

Постановлением администрации муниципального района Исаклинский
(наименование документа об утверждении, включая наименования

Самарской области

органов государственной власти или органов местного

самоуправления, принявших решение об утверждении схемы

или подписавших соглашение о перераспределении земельных участков)

от

№


**Схема расположения земельного участка или земельных участков
на кадастровом плане территории**

Условный номер земельного участка

Площадь земельного участка 859 м²

Обозначение характерных точек границ	Координаты, м	
	X	Y
1	2	3
1	491621.69	2268899.50
2	491641.88	2268907.84
3	491632.69	2268943.73
4	491610.50	2268937.85
1	491621.69	2268899.50

Схема расположения земельного участка или земельных участков на кадастровом плане территории

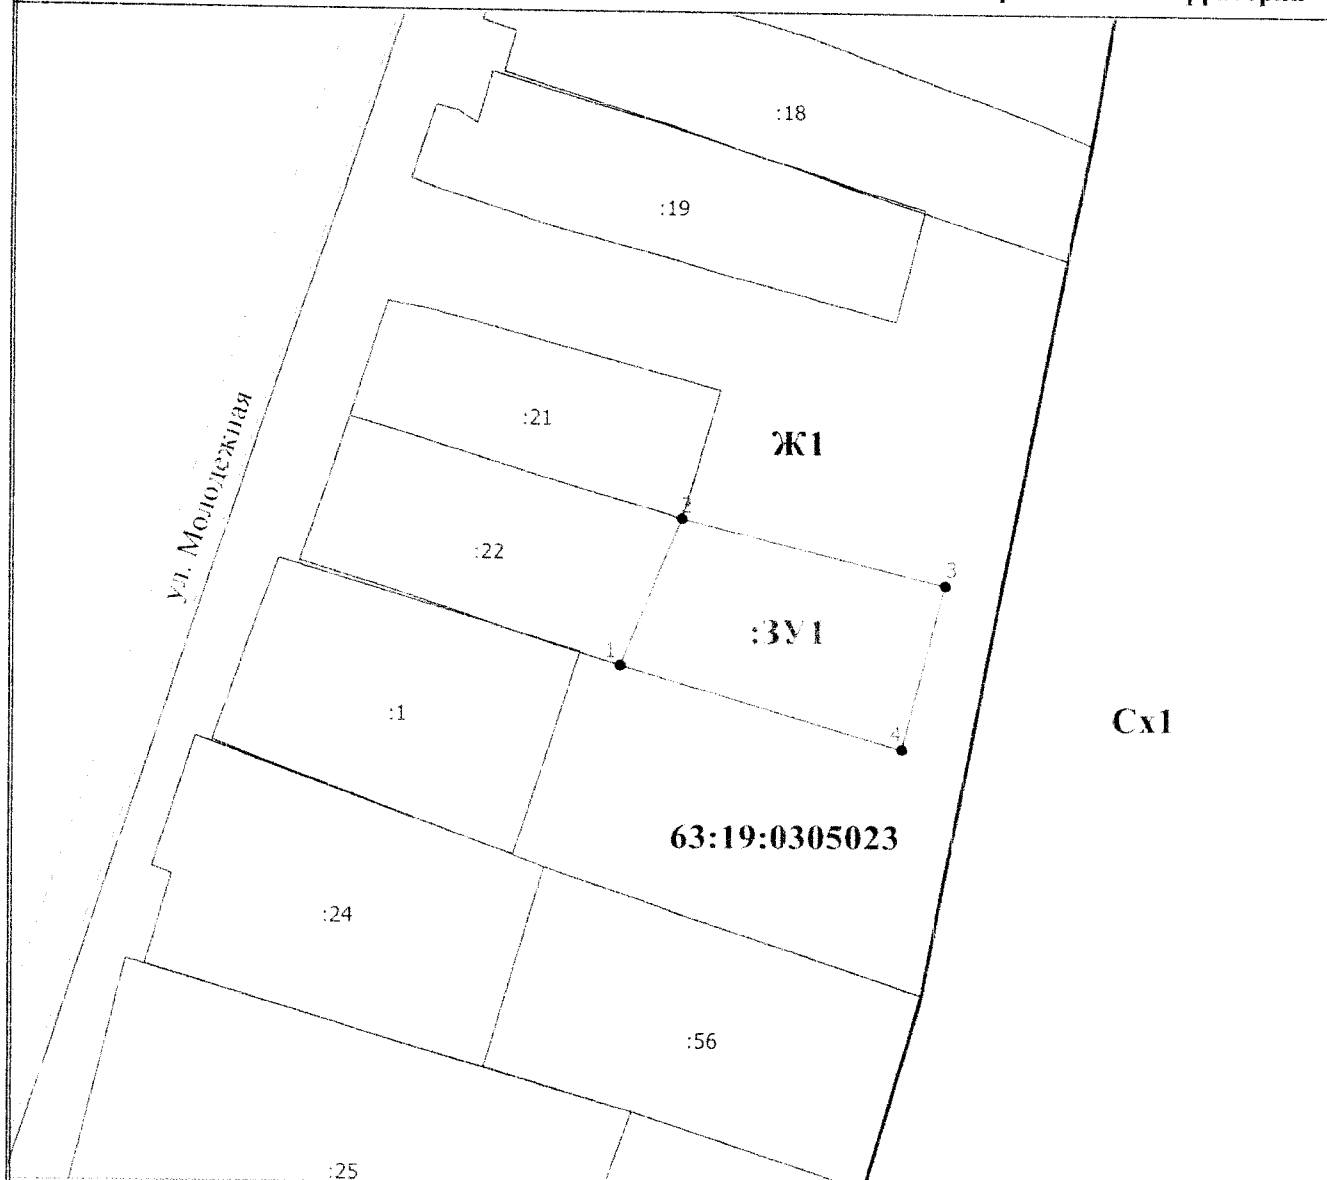

Масштаб 1:1000

Условные обозначения

- Существующая часть границы, сведения о которой достаточны для определения ее местоположения
- Вновь образованная часть границы, сведения о которой достаточны для определения ее местоположения
- - Характерная точка границы, сведения о которой позволяют однозначно определить ее положение на местности
-) - Обозначение новой характерной точки
- Граница зоны с особыми условиями
- Граница кадастрового квартала
- 63:19:0305023 - Номер кадастрового квартала
- :3У1 - образуемый земельный участок
- Граница территориальной зоны
- Ж1 - Территориальная зона