

Утверждена

постановлением администрации

(наименование документа об утверждении, включая наименования

муниципального района

органов государственной власти или органов местного

Исаклинский

самоуправления, принявших решение об утверждении схемы

Самарской области

или подписавших соглашение о перераспределении земельных участков

от

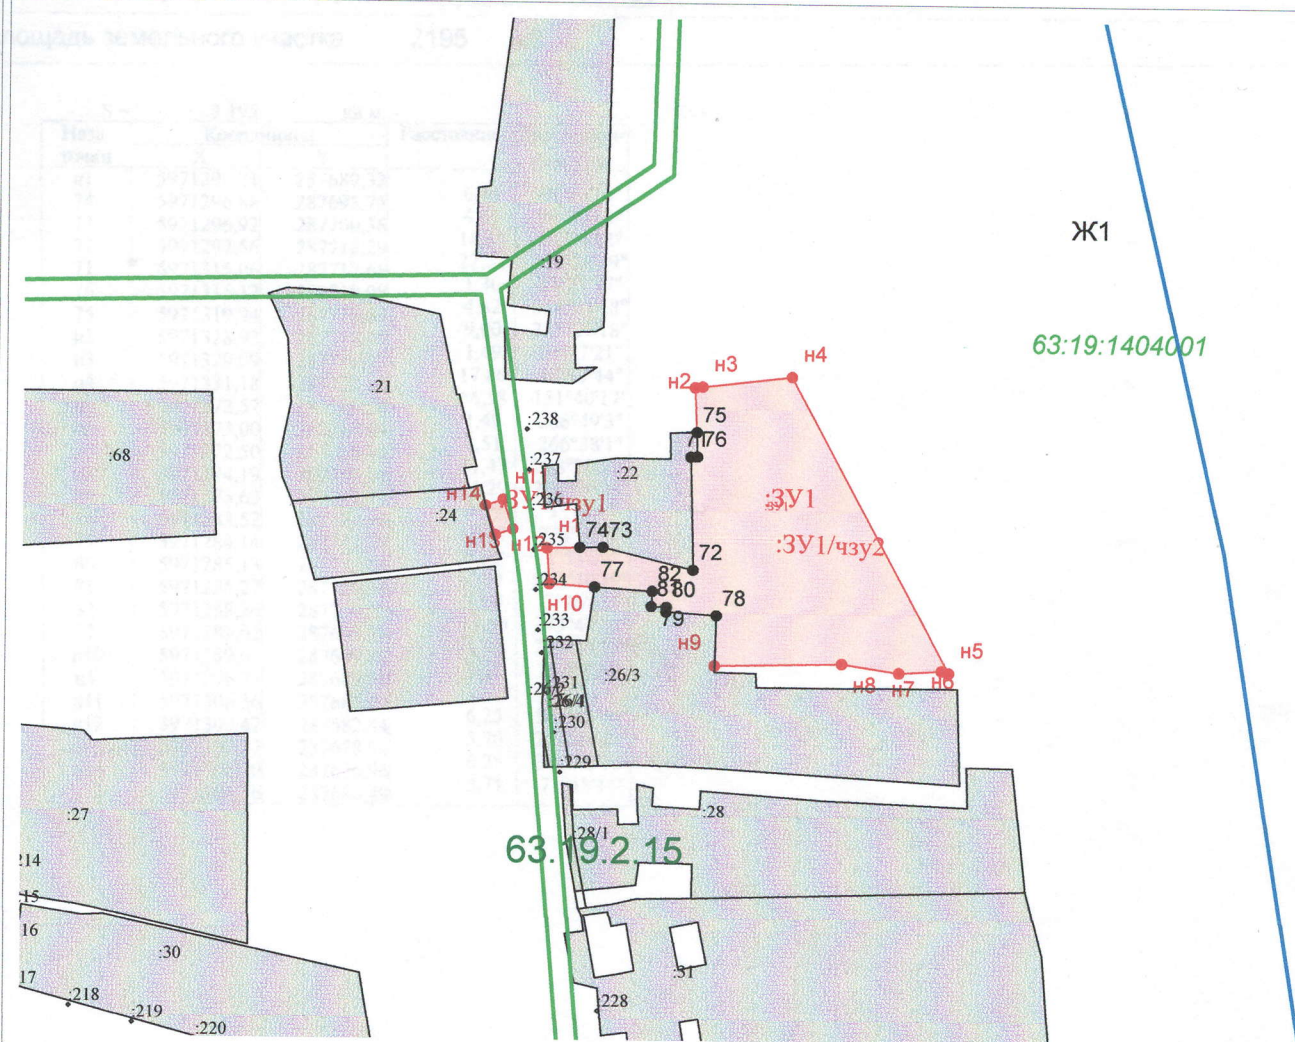
№

Схема расположения земельного участка или земельных участков на кадастровом плане территории

Местоположение: Российская Федерация, Самарская область, муниципальный район Исаклинский,
с. Новое Ганькино, ул. Кавказская

Территориальная зона Ж1

Условный номер земельного участка 63:19:1404001:3У1

Площадь земельного участка 2195 м²

Масштаб 1:1500

Ж1

территориальная зона

— граница земельного участка установленная (уточненная) при проведении
кадастровых работ

63:19:1404001

надпись номера кадастрового квартала

:3У1

надпись кадастрового номера земельного участка

— граница кадастрового квартала