

Утверждена

Постановлением администрации муниципального района Иса克林ский
(наименование документа об утверждении, включая наименования

Самарской области

органов государственной власти или органов местного

самоуправления, принявших решение об утверждении схемы

или подписавших соглашение о перераспределении земельных участков)

от

№


**Схема расположения земельного участка или земельных участков
на кадастровом плане территории**

Условный номер земельного участка

Площадь земельного участка 554 м²

Обозначение характерных точек границ	Координаты, м	
	X	Y
1	2	3
1	5969944.77	286863.67
2	5969946.29	286862.32
3	5969959.96	286877.37
4	5969968.85	286887.43
5	5969914.17	286936.83
6	5969890.08	286909.58
7	5969903.47	286897.97
8	5969940.26	286867.41
9	5969940.43	286867.40
10	5969904.08	286898.65
11	5969897.94	286904.30
12	5969912.04	286921.68
13	5969918.34	286929.25
14	5969964.15	286891.03
15	5969954.64	286879.50
16	5969958.03	286876.23
17	5969945.63	286863.67
1	5969944.77	286863.67

Схема расположения земельного участка или земельных участков на кадастровом плане территории

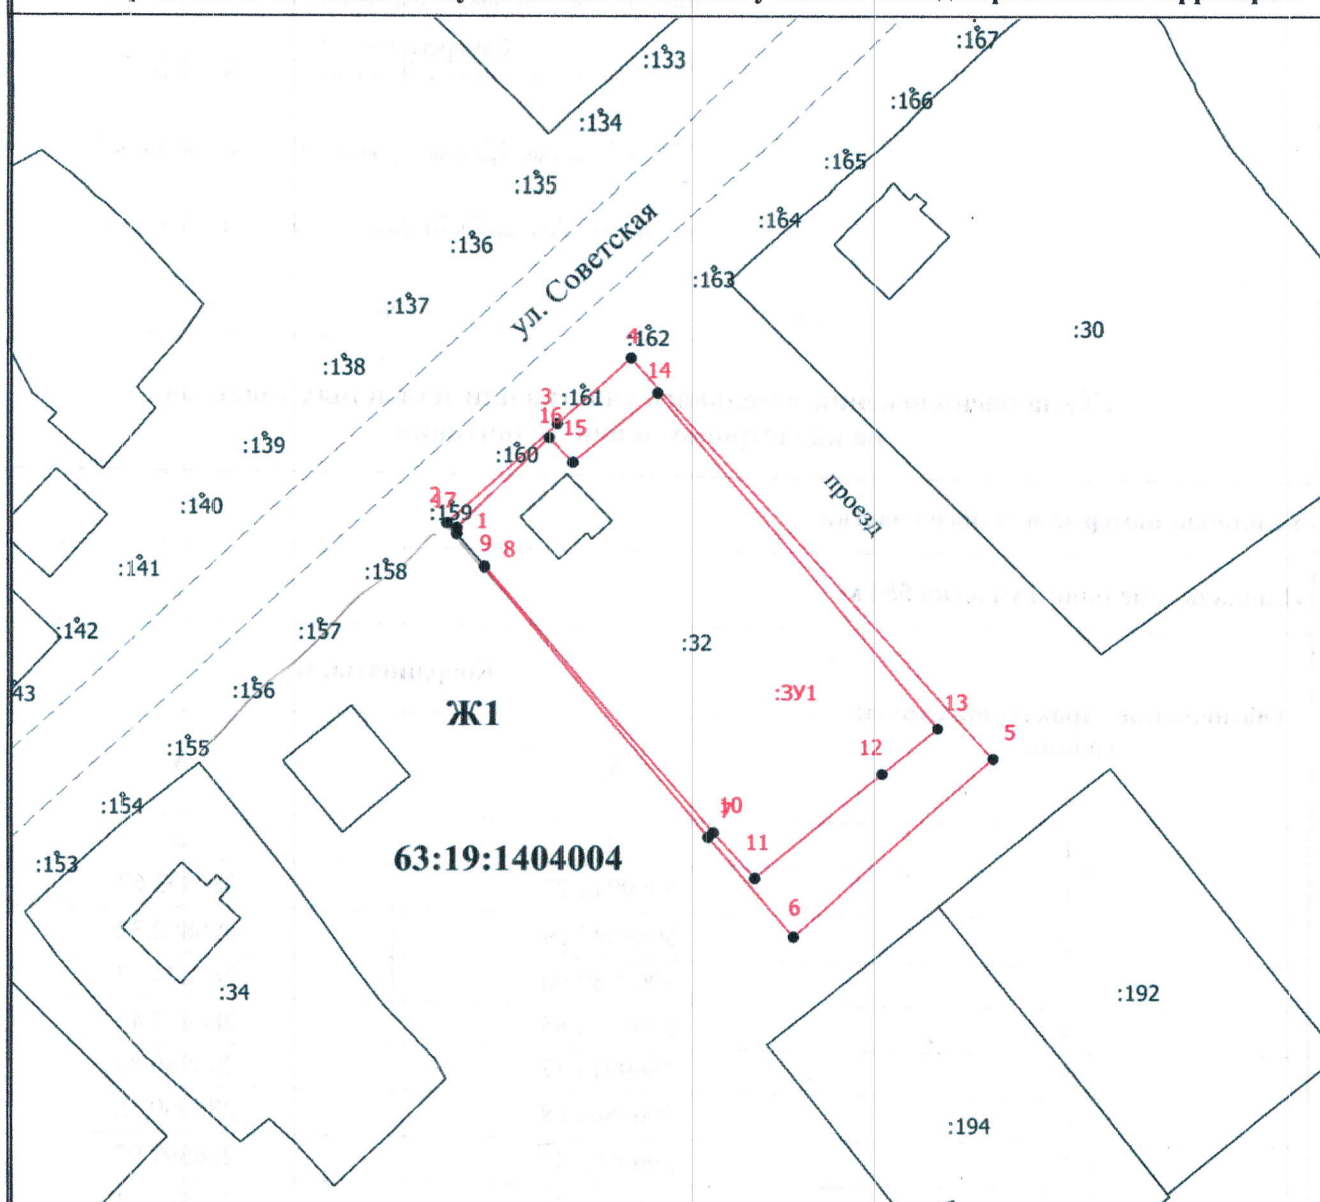

Масштаб 1:1000

Условные обозначения

-  - Существующая часть границы, сведения о которой достаточны для определения ее местоположения
-  - Вновь образованная часть границы, сведения о которой достаточны для определения ее местоположения
-  - Характерная точка границы, сведения о которой позволяют однозначно определить ее положение на местности
-  - Обозначение новой характерной точки
-  - Образуемый земельный участок
-  - Часть контура, образованного проекцией существующего наземного конструктивного элемента здания, сооружения, объекта незавершенного строительства
-  - Граница кадастрового квартала
- 63:19:1404004** - Номер кадастрового квартала
- Ж1** - Территориальная зона