

Утверждена

Постановлением администрации муниципального района Иса克林ский
(наименование документа об утверждении, включая наименования

Самарской области

органов государственной власти или органов местного

самоуправления, принявших решение об утверждении схемы

или подписавших соглашение о перераспределении земельных участков)

от

№


**Схема расположения земельного участка или земельных участков
на кадастровом плане территории**

Условный номер земельного участка

Площадь земельного участка 1551 м²

Обозначение характерных точек границ	Координаты, м	
	X	Y
1	2	3
1	470990.23	2287737.91
2	471000.67	2287781.92
3	471002.89	2287793.87
4	470988.84	2287796.26
5	470989.52	2287800.72
6	470978.04	2287803.23
7	470977.01	2287797.63
8	470976.18	2287792.36
9	470973.24	2287780.18
10	470964.66	2287742.68
1	470990.23	2287737.91

Схема расположения земельного участка или земельных участков на кадастровом плане территории

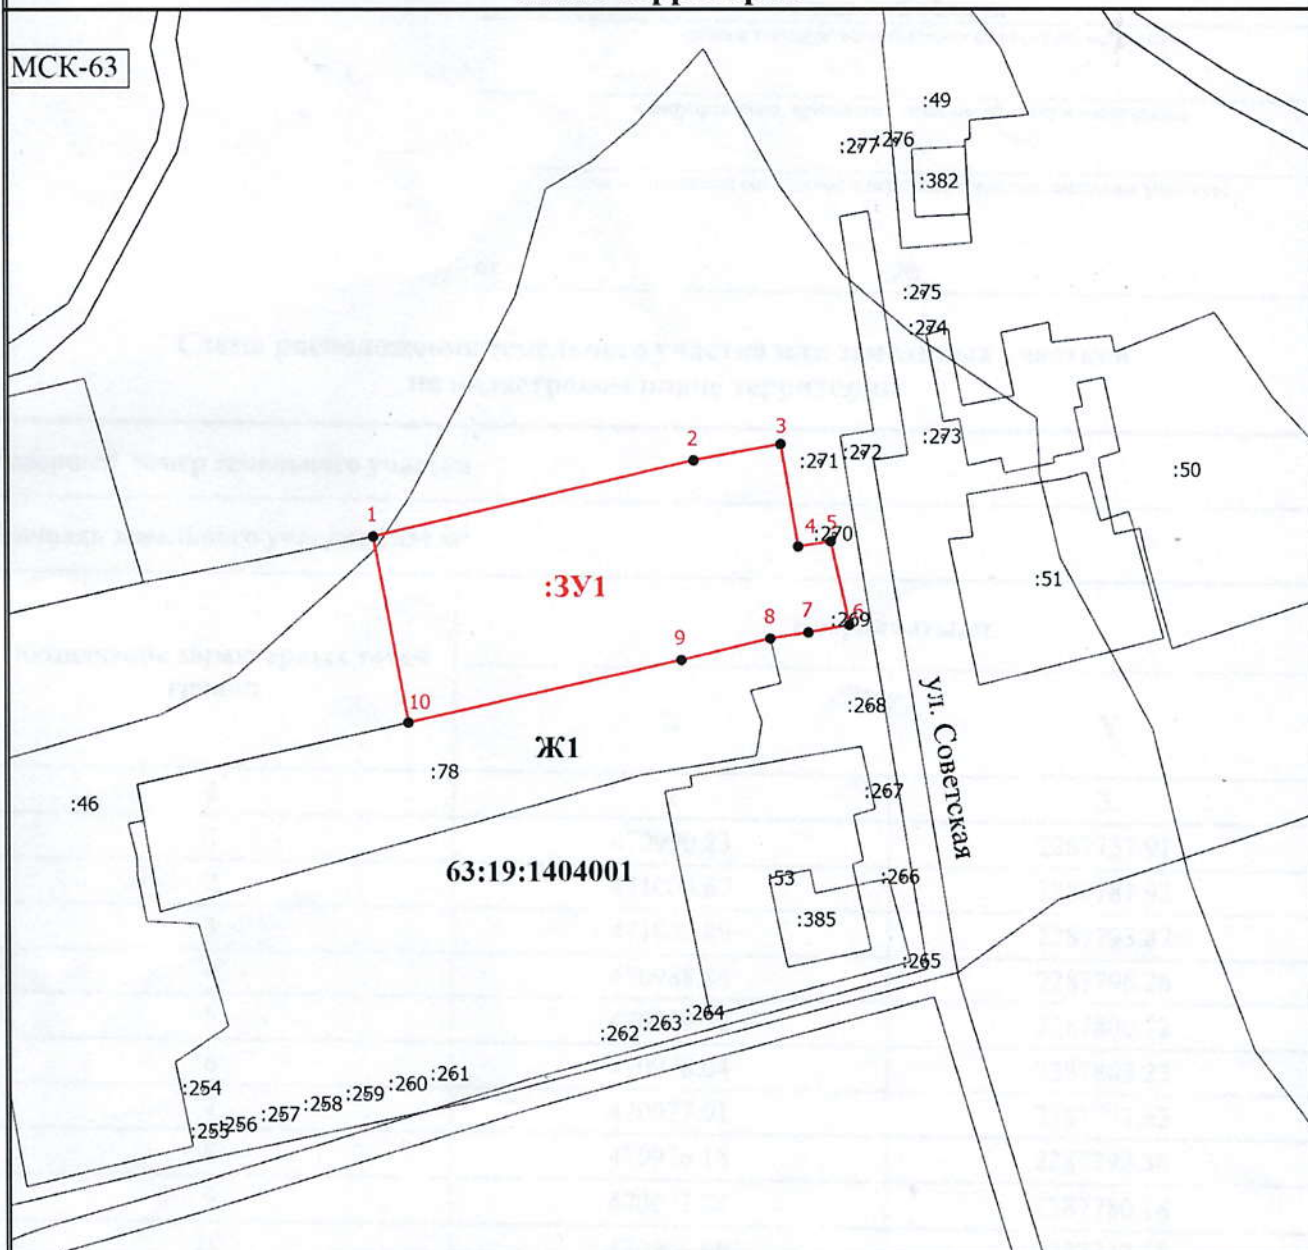

Масштаб 1:1000

Условные обозначения

- - Вновь образованная часть границы, сведения о которой достаточны для определения ее местоположения
- - Характерная точка границы, сведения о которой позволяют однозначно определить ее положение на местности
- 1 - Обозначение новой характерной точки
- :121 - Кадастровый номер земельного участка
- :353 - Кадастровый номер здания
- - Существующая часть границы, имеющиеся в ЕГРН сведения о которой достаточны для определения ее местоположения
- 63:19:1404001 - Номер кадастрового квартала
- Ж1 - Территориальная зона
- :3У1 - образуемый земельный участок