

Утверждена

Постановлением администрации муниципального района Иса克林ский
(наименование документа об утверждении, включая наименования

Самарской области

органов государственной власти или органов местного

самоуправления, принявших решение об утверждении схемы

или подписавших соглашение о перераспределении земельных участков)

от

№

**Схема расположения земельного участка или земельных участков
на кадастровом плане территории**


Условный номер земельного участка

Площадь земельного участка 1614 м²

Обозначение характерных точек границ	Координаты, м	
	X	Y
1	2	3
1	468785.70	2284429.84
2	468782.28	2284432.85
3	468714.77	2284366.01
4	468729.03	2284351.99
5	468780.00	2284404.18
6	468777.27	2284412.67
1	468785.70	2284429.84

Схема расположения земельного участка или земельных участков на кадастровом плане территории

МСК-63

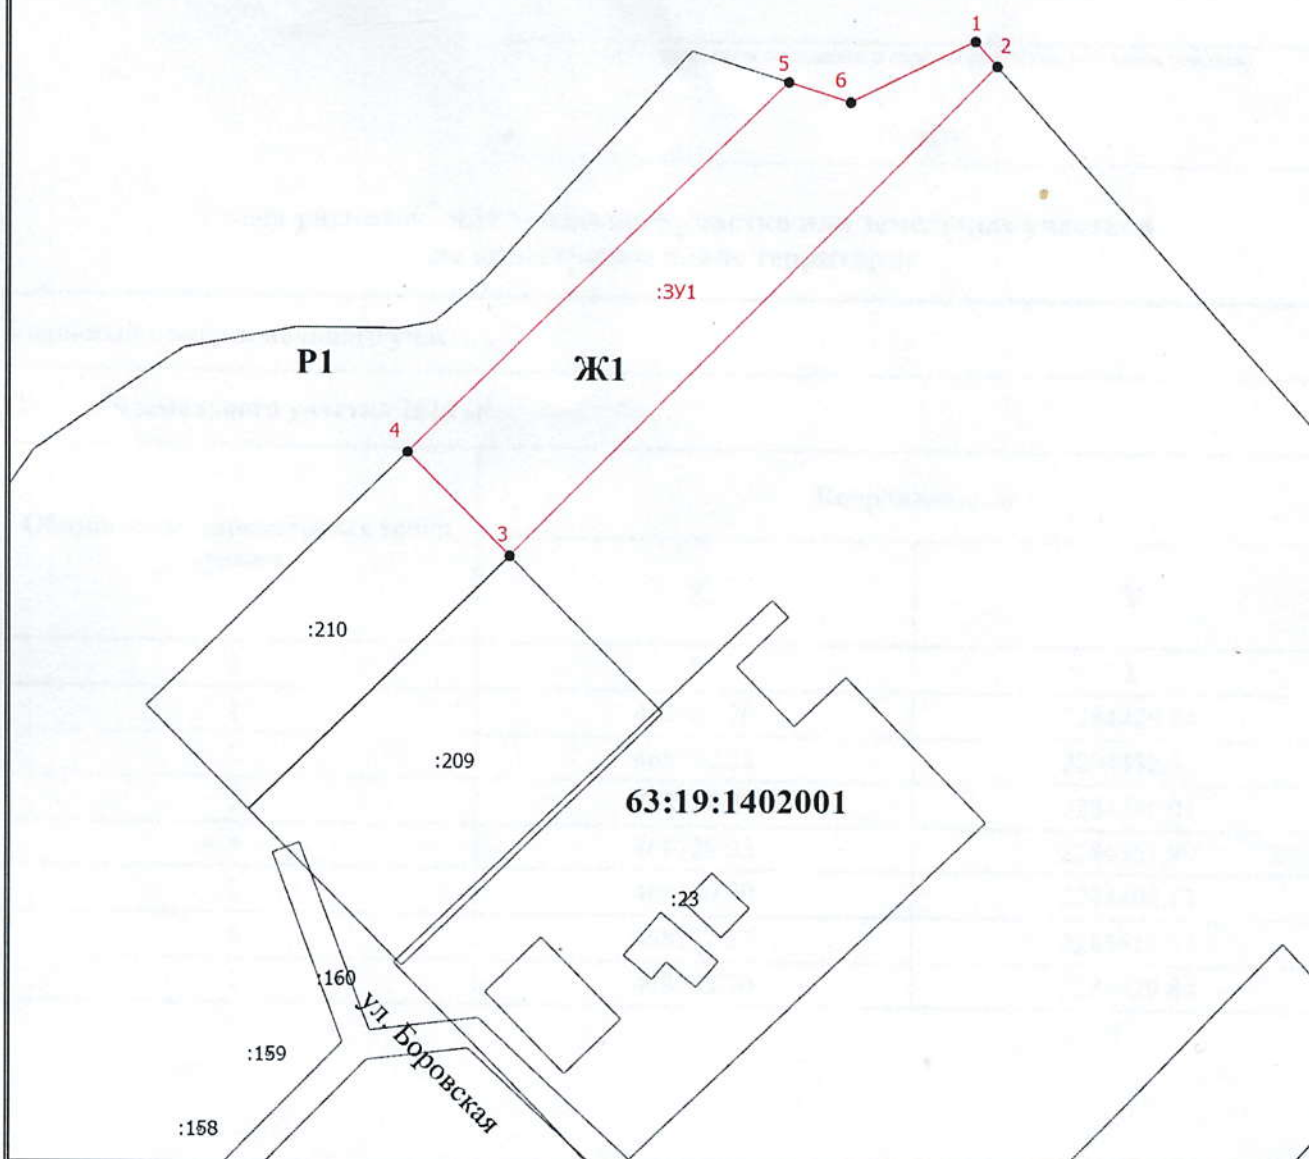

Масштаб 1:1000

Условные обозначения

- - Вновь образованная часть границы, сведения о которой достаточны для определения ее местоположения
- - Характерная точка границы, сведения о которой позволяют однозначно определить ее положение на местности
- 1 - Обозначение новой характерной точки
- :104 - Кадастровый номер земельного участка
- :ЗУ1 - Образуемый земельный участок
- - Существующая часть границы, имеющиеся в ЕГРН сведения о которой достаточны для определения ее местоположения
- 63:19:1402001 - Номер кадастрового квартала
- Ж1 - Территориальная зона

согласовано

Глава сельского поселения
Новое Ганькино м.р. Исаклинский
Самарской области
Геннадий Андреевич Кудряшов
Геннадий Андреевич
Кудряшов