

УТВЕРЖДЕНО:
 Постановлением Администрации
 муниципального района
 Исаклинский Самарской области
 от "___" _____ 2021г. №___

Схема расположения земельного участка на кадастровом плане территории
 кадастрового квартала 63:19:1106002

КАДАСТРОВЫЙ ПЛАН ТЕРРИТОРИИ

" 03 " декабря 2020 г. №99/2020/363779878


КПТ. 2.1

Номер кадастрового квартала

63:19:1106002

План (чертеж, схема) земельных участков, расположенных в кадастровом квартале

1

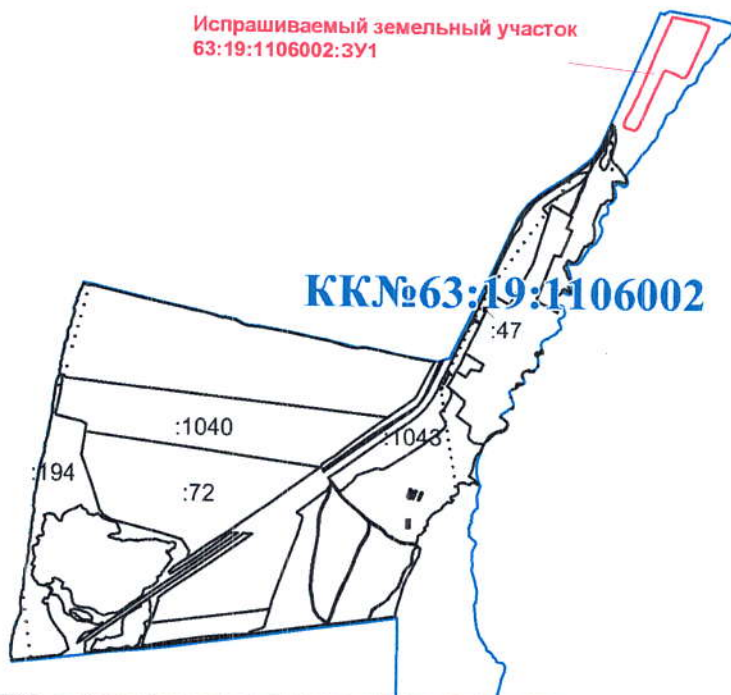

2

Масштаб

1:40000

Условные обозначения:

	- границы образуемого земельного участка		- обозначение образуемого земельного участка
	- границы кадастрового квартала		- обозначение кадастрового квартала
	- границы учтенных земельных участков		- обозначение учтенных земельных участков

Площадь земельного участка: 90980 кв.м.

Адрес земельного участка: Самарская обл., Исаклинский р-он, сельское поселение Старое Вечканово

Вид разрешенного использования: Для сельскохозяйственного производства

Категория земель: Земли сельскохозяйственного назначения

КАТАЛОГ
координат узловых и поворотных точек земельного участка

Участок: 63:19:1106002:ЗУ1

Площадь: 90980 кв.м.

№ точки	X, м	Y, м
н1	482230.18	2288039.69
н2	482237.23	2288043.88
н3	482232.99	2288081.52
н4	482217.3	2288159.03
н5	482208.22	2288205.9
н6	482197.72	2288232.91
н7	482190.1	2288243.05
н8	482117.45	2288216.52
н9	482054.32	2288189.61
н10	481997.12	2288163.45
н11	481930.39	2288132.82
н12	481908.19	2288119.89
н13	481906.19	2288103.39
н14	481928.19	2288058.38
н15	481941.65	2288019.35
н16	481944.69	2288008.88
н17	481941.19	2288002.38
н18	481874.73	2287973.34
н19	481765.47	2287922.56
н20	481702.96	2287894.77
н21	481636.19	2287865.07
н22	481619.15	2287851.86
н23	481615.14	2287839.69
н24	481628.47	2287790.71
н25	481635.66	2287784.85
н26	481650.16	2287784.35
н27	481675.66	2287794.35
н28	481716.67	2287817.36
н29	481813.21	2287863.36
н30	481945.12	2287918.34
н31	482085.27	2287976.86