

**Утверждена**

Постановлением администрации муниципального района Исаклинский  
(наименование документа об утверждении, включая наименования

Самарской области

органов государственной власти или органов местного

самоуправления, принявших решение об утверждении схемы

или подписавших соглашение о перераспределении земельных участков)

от

№


**Схема расположения земельного участка или земельных участков  
на кадастровом плане территории**

Условный номер земельного участка

Площадь земельного участка 220 м<sup>2</sup>

| Обозначение характерных точек<br>границ | Координаты, м |            |
|-----------------------------------------|---------------|------------|
|                                         | X             | Y          |
| 1                                       | 2             | 3          |
| 1                                       | 465802.87     | 2277880.36 |
| 2                                       | 465793.76     | 2277879.63 |
| 3                                       | 465795.64     | 2277855.59 |
| 4                                       | 465804.73     | 2277855.27 |
| 5                                       | 465804.65     | 2277856.02 |
| 6                                       | 465804.15     | 2277857.44 |
| 7                                       | 465803.95     | 2277862.42 |
| 8                                       | 465803.14     | 2277876.56 |
| 1                                       | 465802.87     | 2277880.36 |

# Схема расположения земельного участка или земельных участков на кадастровом плане территории

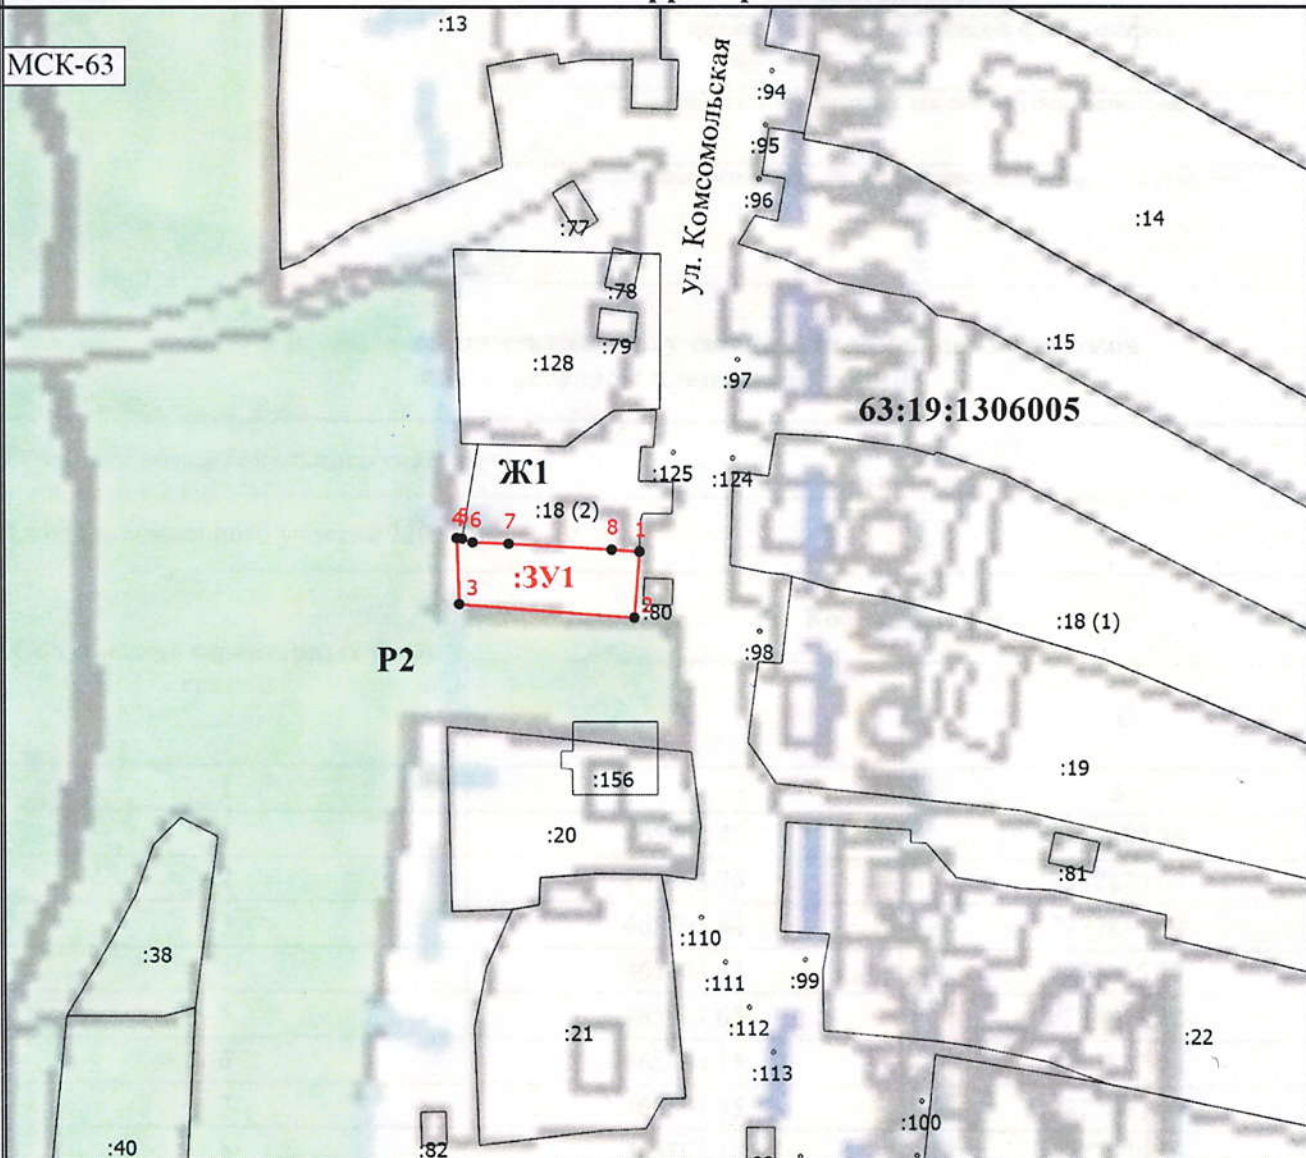

Масштаб 1:1000

## Условные обозначения

- - Вновь образованная часть границы, сведения о которой достаточны для определения ее местоположения
- - Характерная точка границы, сведения о которой позволяют однозначно определить ее положение на местности
- 1 - Обозначение новой характерной точки
- :1 - Кадастровый номер земельного участка
- :147 - Кадастровый номер здания
- - Существующая часть границы, имеющиеся в ЕГРН сведения о которой достаточны для определения ее местоположения
- 63:19:1306005 - Номер кадастрового квартала
- 3У1 - образуемый земельный участок
- Ж1 - Территориальная зона

Глава сельского поселения  
Большое Микушкино



Степанова С.В.