

Утверждена

Постановлением администрации муниципального района Иса克林ский  
(наименование документа об утверждении, включая наименования

Самарской области

органов государственной власти или органов местного

самоуправления, принявших решение об утверждении схемы

или подписавших соглашение о перераспределении земельных участков)

от

№

**Схема расположения земельного участка или земельных участков  
на кадастровом плане территории**

Условный номер земельного участка

Площадь земельного участка 1711 м<sup>2</sup>

Обозначение характерных точек  
границ

Координаты, м

X

Y

1

2

3

1

466301.80

2277487.71

2

466301.45

2277487.55

3

466300.32

2277475.97

4

466296.73

2277456.85

5

466295.02

2277438.69

6

466293.93

2277408.89

7

466314.38

2277407.81

8

466322.66

2277412.16

9

466325.11

2277420.46

10

466325.91

2277429.26

11

466326.17

2277445.97

12

466326.20

2277457.38

13

466326.10

2277463.84

14

466326.12

2277464.76

15

466310.67

2277465.17

16

466303.89

2277464.91

17

466300.39

2277464.47

18

466301.31

2277483.23


1

466301.80

2277487.71

# Схема расположения земельного участка или земельных участков на кадастровом плане территории

МСК-63

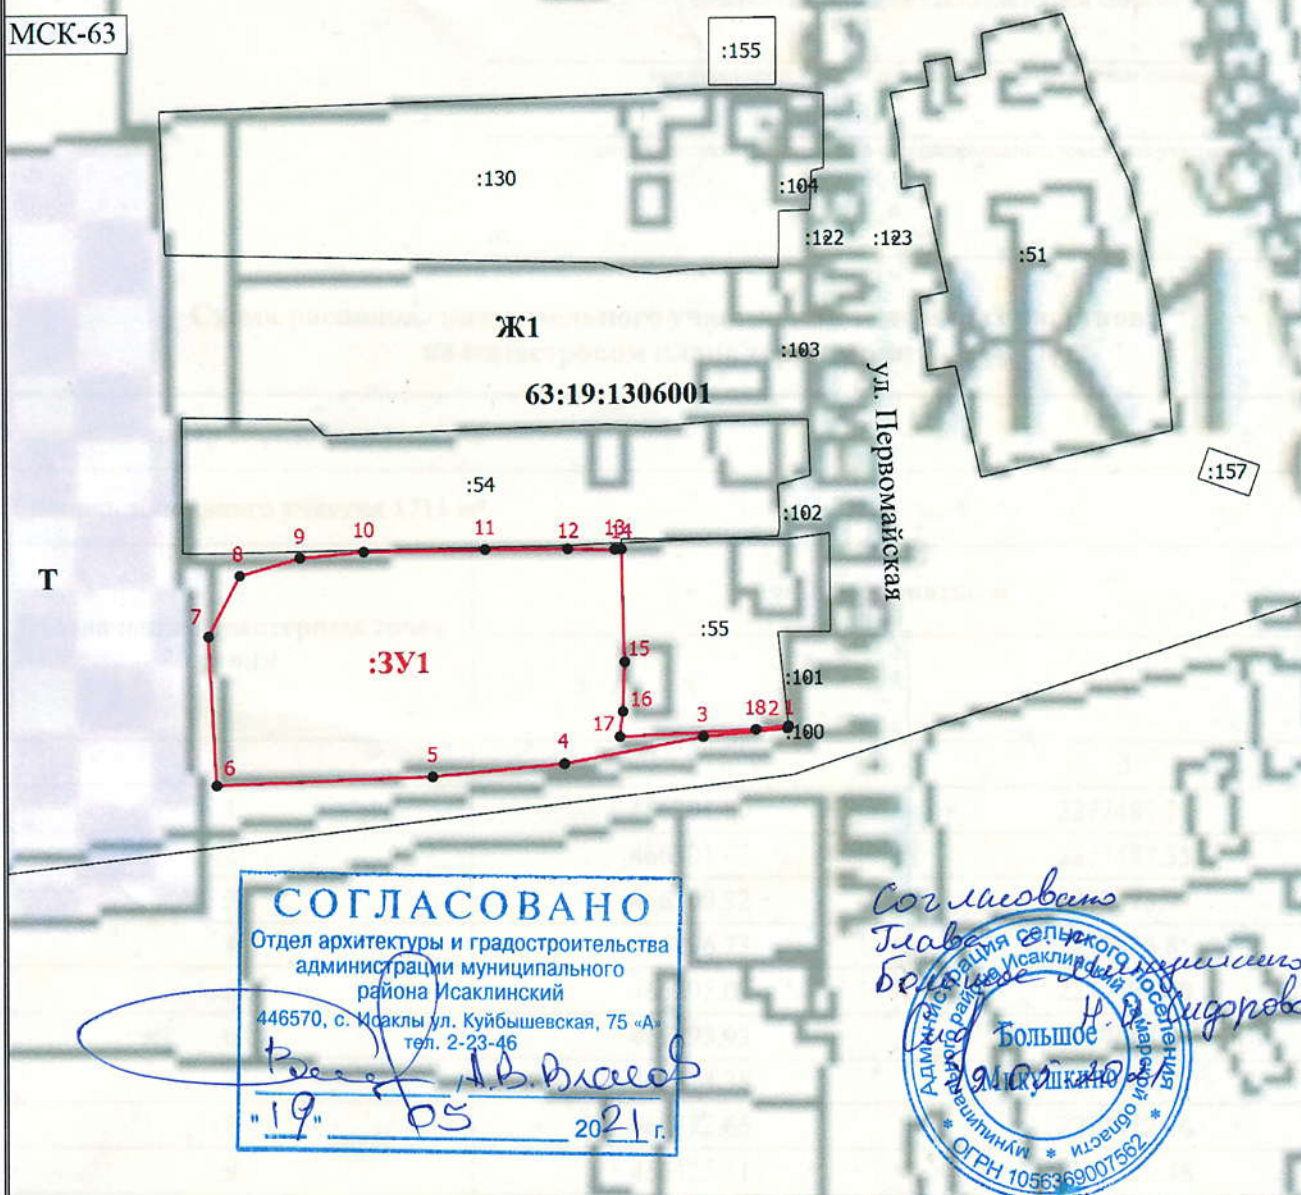

Масштаб 1:1000

## Условные обозначения

- - Вновь образованная часть границы, сведения о которой достаточны для определения ее местоположения
- - Характерная точка границы, сведения о которой позволяют однозначно определить ее положение на местности
- 1 - Обозначение новой характерной точки
- :100 - Кадастровый номер земельного участка
- :154 - Кадастровый номер здания
- - Существующая часть границы, имеющиеся в ЕГРН сведения о которой достаточны для определения ее местоположения
- 63:19:1306001 - Номер кадастрового квартала
- Ж1 - Территориальная зона
- :3U1 - образуемый земельный участок