

Утверждена

(наименование документа об утверждении, включая

наименования органов государственной власти или

органов местного самоуправления, принявших

решение об утверждении схемы или подписавших соглашение
о перераспределении земельных участков)

от _____ N _____

Схема расположения земельного участка или земельных участков на кадастровом плане территории


Местоположение: Самарская область, Иса克林ский район, с. Малое Ишуткино, ул. Центральная, д. 38
Территориальная зона: Ж1

Условный номер земельного участка 63:19:1702001:3У1

Площадь земельного участка 2191 м2

Обозначение характерных точек границ	Координаты, м	
	X	Y
1	2	3
1	460187,81	2280860,12
2	460205,26	2280883,22
3	460204,19	2280894,38
4	460229,37	2280909,44
5	460229,81	2280909,46
6	460238,24	2280915,00
7	460244,82	2280919,06
8	460251,19	2280922,95
9	460251,58	2280923,08
10	460256,21	2280925,79
11	460257,27	2280926,51
12	460260,33	2280928,52
13	460272,85	2280936,39
14	460278,33	2280926,50
15	460279,32	2280924,96
16	460280,46	2280925,63
17	460283,92	2280927,64
18	460284,35	2280927,89
19	460289,84	2280918,75
20	460289,56	2280918,60
21	460286,03	2280916,71
22	460284,58	2280915,93
23	460275,66	2280910,87
24	460275,36	2280910,50
25	460270,48	2280907,56
26	460265,33	2280904,94
27	460261,88	2280902,96
28	460247,95	2280895,32
29	460237,51	2280888,92
30	460224,69	2280880,05
31	460209,11	2280869,06
32	460189,53	2280857,67
1	460187,81	2280860,12
33	460287,22	2280918,02
34	460287,57	2280917,68

1	2	3
35	460287,93	2280918,02
36	460287,57	2280918,39
33	460287,22	2280918,02

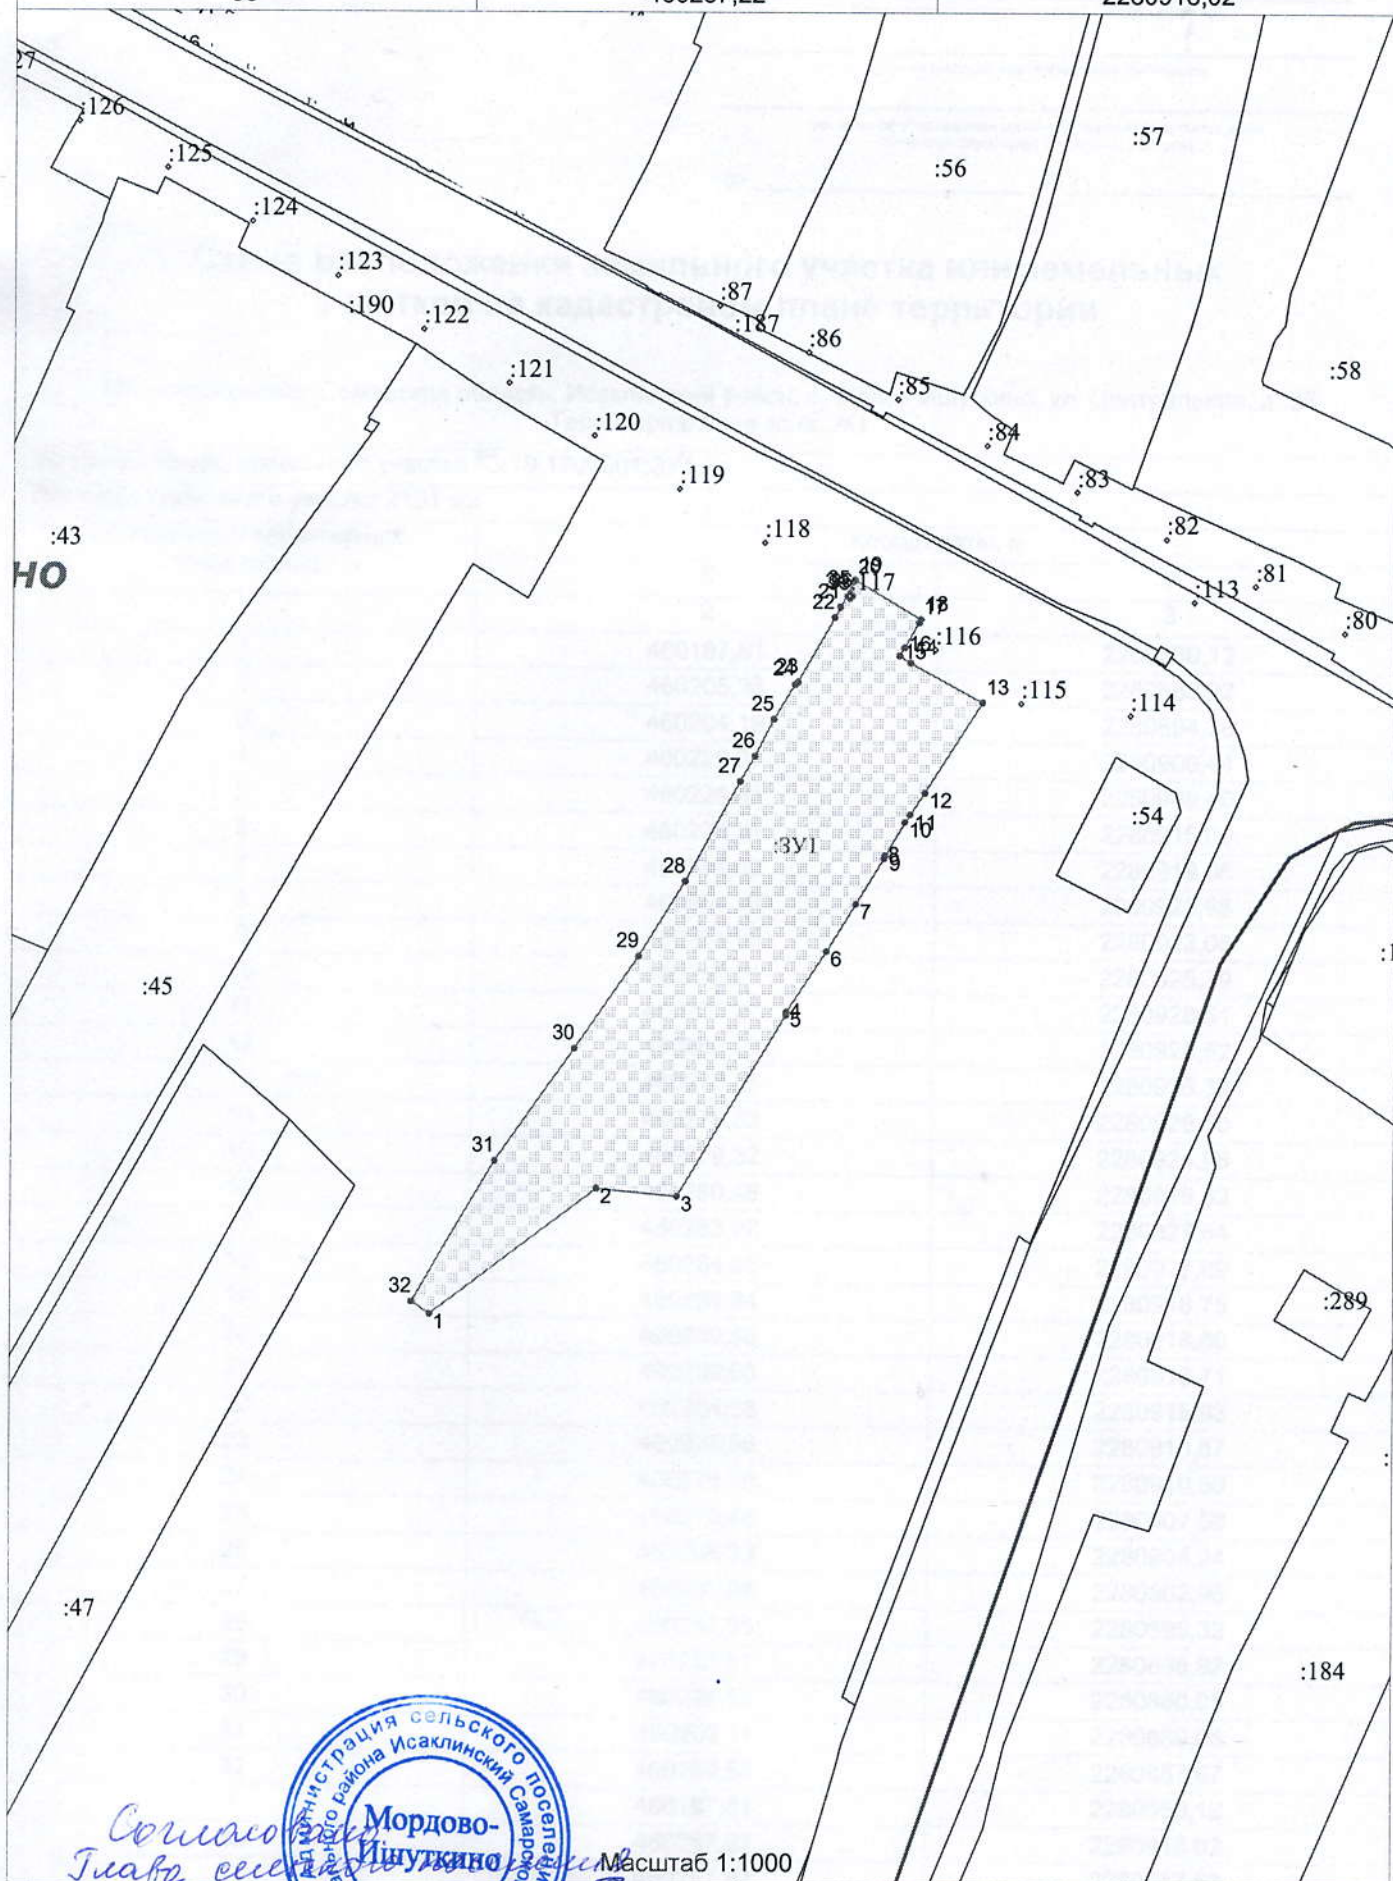

Масштаб 1:1000

Составил: *Мордово-Ишуткино*
 Глав. инженер: *Мордово-Ишуткино*
 Мордово-Ишуткино *Мордово-Ишуткино* *М. В. Кузнецов*