

Утверждена

Постановлением администрации муниципального района Иса克林ский
(наименование документа об утверждении, включая наименования

Самарской области

органов государственной власти или органов местного

самоуправления, принявших решение об утверждении схемы

или подписавших соглашение о перераспределении земельных участков)

от

№

**Схема расположения земельного участка или земельных участков
на кадастровом плане территории**

Условный номер земельного участка

Площадь земельного участка 300 м²

Обозначение характерных точек
границ

Координаты, м

X

Y

1

2

3

1

486201.99

2270317.46

2

486207.71

2270305.25

3

486208.98

2270302.54

4

486225.32

2270301.97

5

486225.26


2270317.45

1

486201.99

2270317.46

Схема расположения земельного участка или земельных участков на кадастровом плане территории

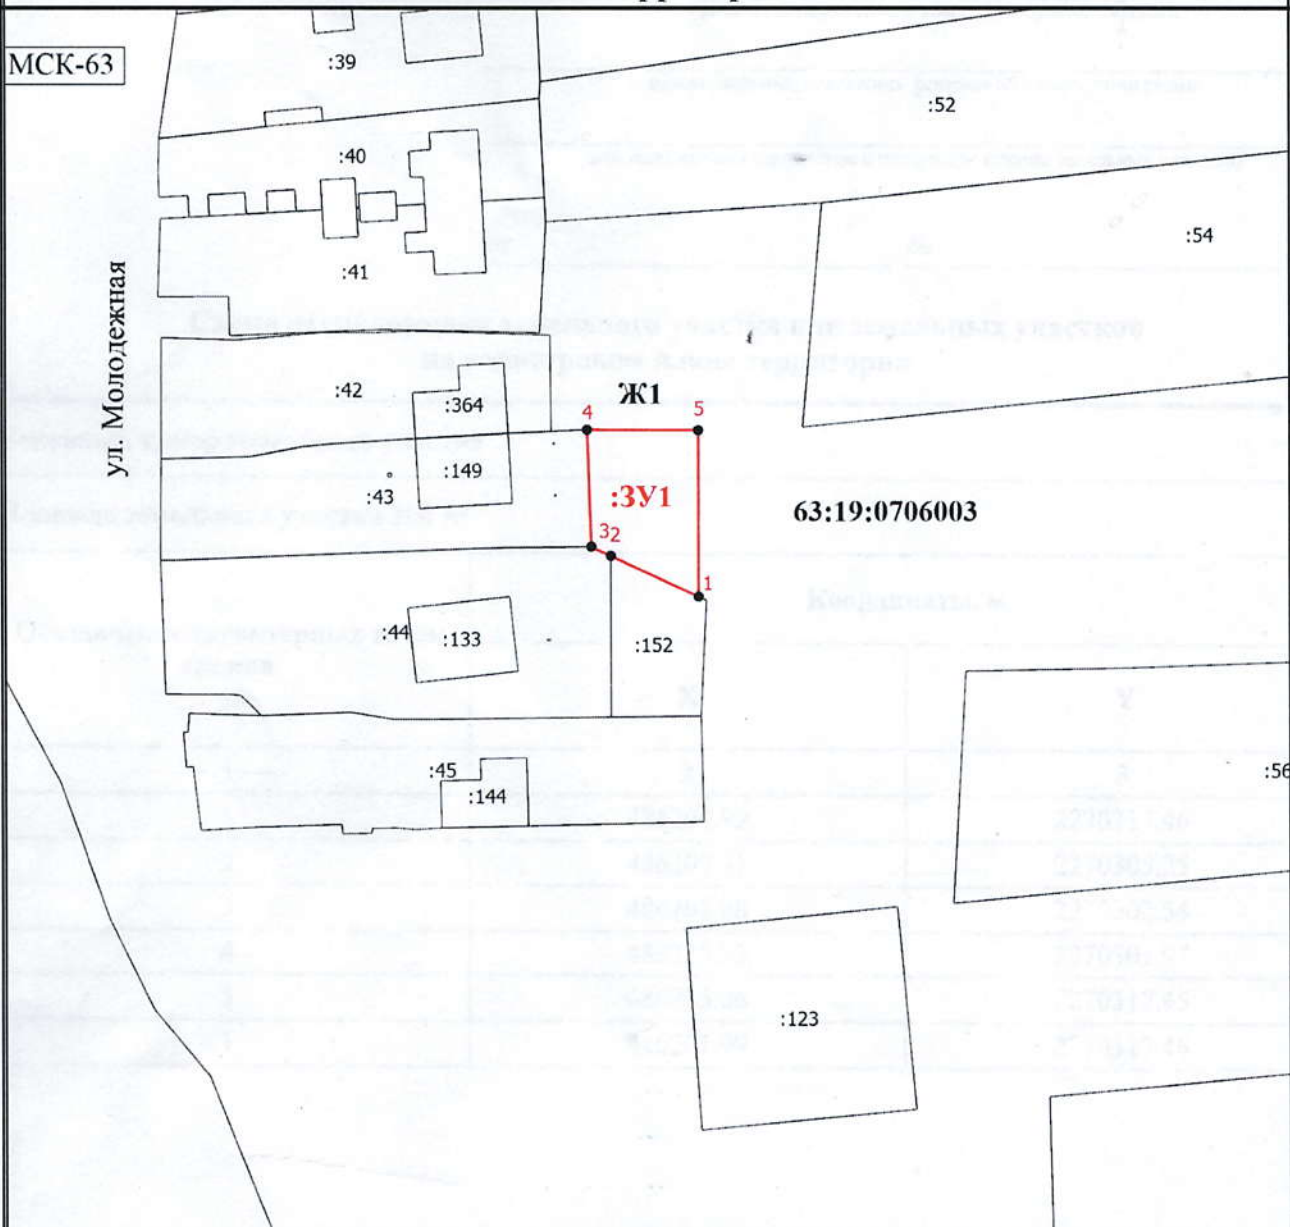

Масштаб 1:1000

Условные обозначения

- - Вновь образованная часть границы, сведения о которой достаточны для определения ее местоположения
- - Характерная точка границы, сведения о которой позволяют однозначно определить ее положение на местности
- 1 - Обозначение новой характерной точки
- :10 - Кадастровый номер земельного участка
- :673 - Кадастровый номер здания
- - Существующая часть границы, имеющиеся в ЕГРН сведения о которой достаточны для определения ее местоположения
- 63:19:0706003 - Номер кадастрового квартала
- :3У1 - образуемый земельный участок
- Ж1 - Территориальная зона



Согласовано: Трубни с.п. Два Ключа