

УТВЕРЖДЕНО:
 Постановлением Администрации
 муниципального района
 Иса克林ский Самарской области
 от " " 2021г. №

Схема расположения земельного участка на кадастровом плане территории
 кадастрового квартала 63:19:1107001

КАДАСТРОВЫЙ ПЛАН ТЕРРИТОРИИ

КПТ. 2.1


" 02 " июня 2021 г. №99/2021/396156563

Номер кадастрового квартала

63:19:1107001

План (чертеж, схема) земельных участков, расположенных в кадастровом квартале

1

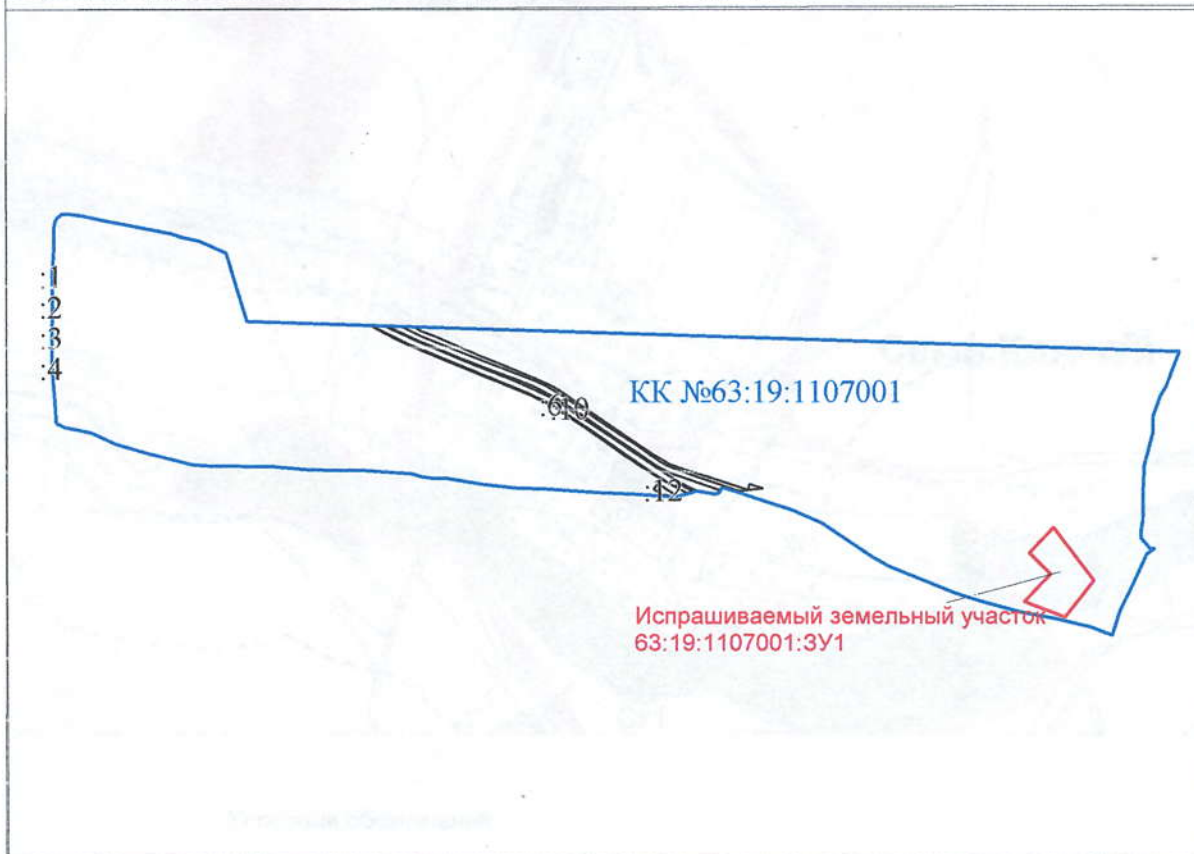

2

Масштаб

1:30000

Условные обозначения:

	- границы образуемого земельного участка		- обозначение образуемого земельного участка
	- границы кадастрового квартала		- обозначение кадастрового квартала
	- границы учтенных земельных участков		- обозначение учтенных земельных участков

Площадь земельного участка: 50000 кв.м.

Адрес земельного участка: Самарская обл., Иса克林ский р-он, сельское поселение Старое Вечканово

Вид разрешенного использования: Для сельскохозяйственного производства

Категория земель: Земли сельскохозяйственного назначения

КАТАЛОГ
координат узловых и поворотных точек земельного участка

№ точки	X, м	Y, м
н1	474674.53	2292003.27
н2	474777.45	2292100.91
н3	474567.37	2292258.78
н4	474487.34	2292196.12
н5	474422.73	2292145.35
н6	474485.19	2291984.09
н7	474592.69	2292087.38
н8	474664.05	2292015.55

