

Утверждена

Постановлением администрации муниципального района Иса克林ский
(наименование документа об утверждении, включая наименования

Самарской области

органов государственной власти или органов местного

самоуправления, принявших решение об утверждении схемы

или подписавших соглашение о перераспределении земельных участков)

от

№

**Схема расположения земельного участка или земельных участков
на кадастровом плане территории**

Условный номер земельного участка 63:19:1104003:ЗУ1

Площадь земельного участка 3132 м²


Обозначение характерных точек границ	Координаты, м	
	X	Y
1	2	3
1	482830.45	2280886.96
2	482843.83	2280923.11
3	482800.72	2280939.91
4	482780.81	2280947.49
5	482763.88	2280891.02
6	482758.55	2280875.95
7	482755.49	2280865.00
8	482765.73	2280867.29
9	482774.13	2280886.91
10	482786.70	2280902.94
1	482830.45	2280886.96

Условный номер земельного участка 63:19:1102006:ЗУ2

Площадь земельного участка 1242 м²

Обозначение характерных точек границ	Координаты, м	
	X	Y
1	2	3
11	484346.57	2288394.87
12	484334.27	2288435.81
13	484275.53	2288421.22

Схема расположения земельного участка или земельных участков на кадастровом плане территории

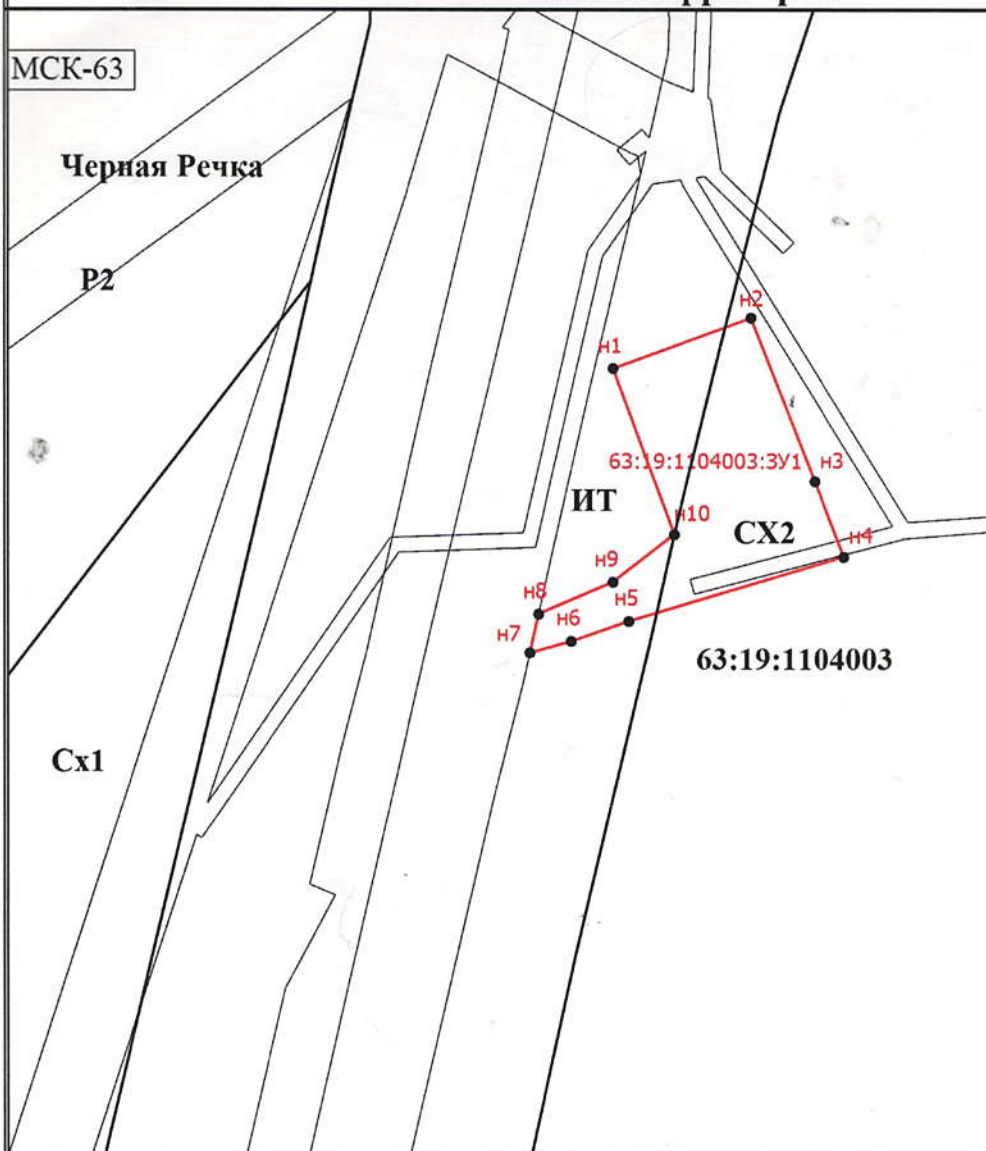

Масштаб 1:2000

Условные обозначения

- - Вновь образованная часть границы, сведения о которой достаточны для определения ее местоположения
- - Характерная точка границы, сведения о которой позволяют однозначно определить ее положение на местности
- n1 - Обозначение новой характерной точки
- :161 - Кадастровый номер земельного участка
- 63:19:1104003:ЗУ1 - Образуемый земельный участок
- 63:19:1102004:ЗУ3 (1) - Образуемый контур земельного участка
- - Существующая часть границы, имеющиеся в ЕГРН сведения о которой достаточны для определения ее местоположения
- - Часть контура, образованного проекцией существующего наземного конструктивного элемента здания, сооружения, объекта незавершенного строительства
- - Граница территориальной зоны
- CX2 - Территориальная зона
- 63:19:1104003 - Номер кадастрового квартала