

Утверждена

Постановлением администрации муниципального района Исаковский
(наименование документа об утверждении, включая наименования)

Самарской области

органов государственной власти или органов местного

самоуправления, принявших решение об утверждении схемы

или подписавших соглашение о перераспределении земельных участков)

от

№


**Схема расположения земельного участка или земельных участков
на кадастровом плане территории**

Условный номер земельного участка

Площадь земельного участка 419 м²

Обозначение характерных точек границ	Координаты, м	
	X	Y
1	2	3
(1)		
1	491651.14	2268221.81
2	491636.88	2268240.50
3	491624.63	2268230.94
4	491638.55	2268211.99
1	491651.14	2268221.81
(2)		
5	491674.73	2268203.65
6	491671.94	2268208.97
7	491669.25	2268207.56
8	491665.55	2268204.36
9	491667.56	2268201.83
10	491669.86	2268198.94
5	491674.73	2268203.65

Схема расположения земельного участка или земельных участков на кадастровом плане территории

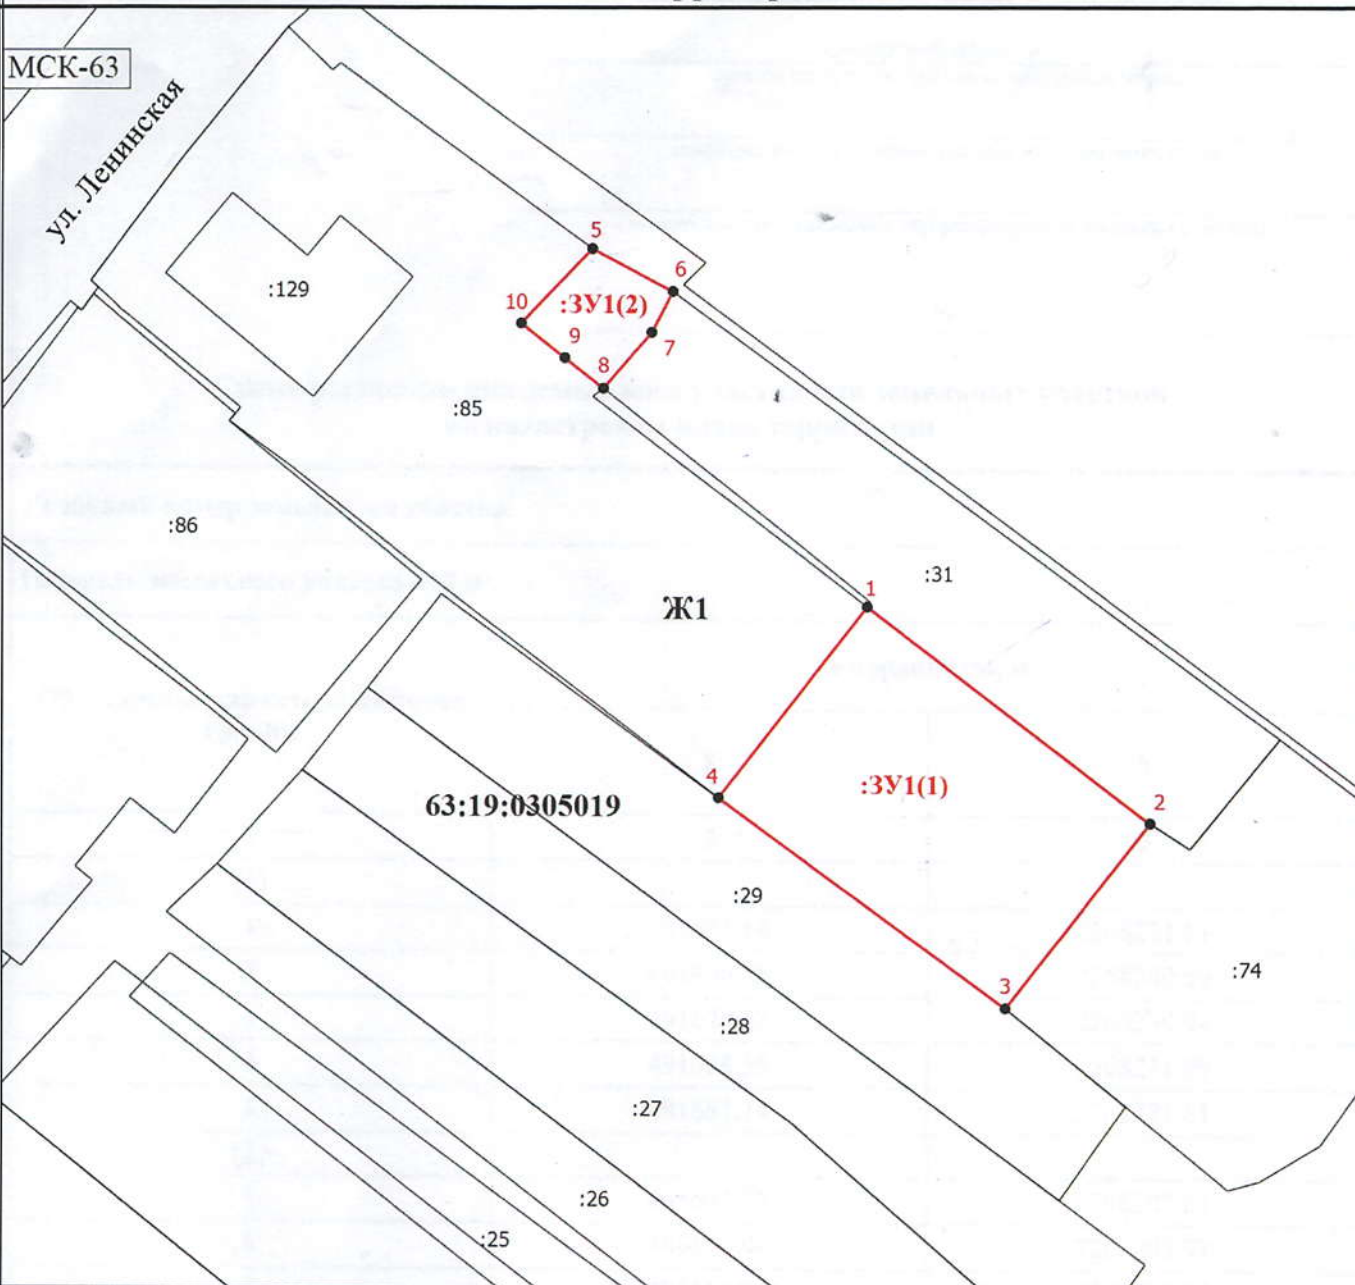

Масштаб 1:500

Условные обозначения

- - Вновь образованная часть границы, сведения о которой достаточны для определения ее местоположения
- - Характерная точка границы, сведения о которой позволяют однозначно определить ее положение на местности
- 1 - Обозначение новой характерной точки
- :3 - Кадастровый номер земельного участка
- :128 - Кадастровый номер здания
- - Существующая часть границы, имеющиеся в ЕГРН сведения о которой достаточны для определения ее местоположения
- :3У1(1) - Образуемый контур земельного участка
- 63:19:0305019 - Номер кадастрового квартала
- Ж1 - Территориальная зона
- :945 (1) - Обозначение контура земельного участка