

Утверждена
 постановлением администрации
 (наименование документа об утверждении, включая наименования
 муниципального района
 органов государственной власти или органов местного
 самоуправления, принявших решение об утверждении схемы
 Самарской области
 или подписавших соглашение о перераспределении земельных участков)
 от №

**Схема расположения земельного участка или земельных участков
 на кадастровом плане территории**

Местоположение: Российская Федерация, Самарская область, муниципальный район Иса克林ский,
 сельское поселение Ключи, село Ключи, улица Ленинская, прилегающий к земельному участку
 с кадастровым номером 63:19:0206005:50

Территориальная зона Ж1

Условный номер земельного участка 63:19:0206005:3У1

Площадь земельного участка 3000 м2

S = 3 000		кв.м.		
Назв.	Координаты		Расстояние	Дирекцион- ный угол
точки	X	Y		
79	492749,19	2259484,64	3,29	114°46'31"
80	492747,81	2259487,63	9,60	25°09'1"
n1	492756,50	2259491,71	3,43	115°22'12"
n2	492755,03	2259494,81	18,27	27°15'59"
n3	492771,27	2259503,18	56,69	113°52'12"
n4	492748,33	2259555,02	23,29	203°51'27"
n5	492727,03	2259545,60	21,32	113°26'19"
n6	492718,55	2259565,16	49,00	207°49'12"
n7	492675,21	2259542,29	13,29	290°56'41"
n8	492679,96	2259529,88	28,97	21°59'46"
77	492706,82	2259540,73	25,84	289°36'22"
76	492715,49	2259516,39	15,68	15°20'53"
75	492730,61	2259520,54	28,50	296°34'27"
74	492743,36	2259495,05	4,90	296°33'54"
73	492745,55	2259490,67	4,61	296°57'15"
72	492747,64	2259486,56	16,03	206°41'35"
71	492733,32	2259479,36	37,90	206°29'2"
78	492699,40	2259462,46	0,24	297°38'46"
n9	492699,51	2259462,25	54,49	24°15'37"
79	492749,19	2259484,64		
81	492750,69	2259490,32	0,51	45°0'0"
82	492751,05	2259490,68	0,50	135°48'25"
83	492750,69	2259491,03	0,49	225°0'0"
84	492750,34	2259490,68	0,50	314°11'35"
81	492750,69	2259490,32		

Утверждена

постановлением администрации

(наименование документа об утверждении, включая наименования
муниципального района

органов государственной власти или органов местного

Исаклинский


самоуправления, принявших решение об утверждении схемы
Самарской областиили подписавших соглашение о перераспределении земельных участков)
от №**Схема расположения земельного участка или земельных участков
на кадастровом плане территории**

Местоположение: Российская Федерация, Самарская область, муниципальный район Исаклинский,
сельское поселение Ключи, село Ключи, улица Ленинская, прилегающий к земельному участку
с кадастровым номером 63:19:0206005:50

Территориальная зона Ж1

Условный номер земельного участка 63:19:0206005:3У1

Площадь земельного участка 3000 м2

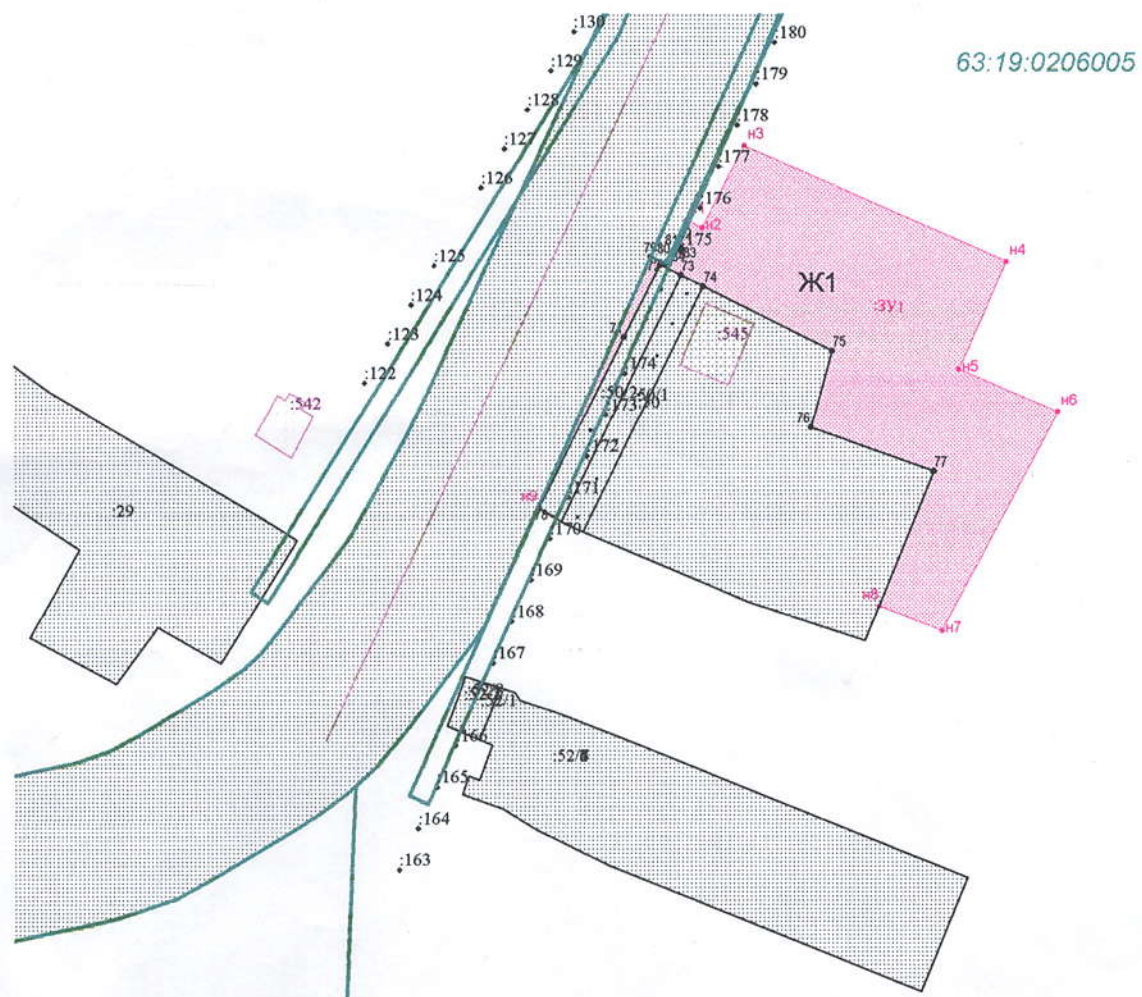

Масштаб 1:1500

Ж1

территориальная зона

граница земельного участка установленная (уточненная) при проведении
кадастровых работ

63:19:0206005

надпись номера кадастрового квартала

:3У1

надпись кадастрового номера земельного участка



граница кадастрового квартала