

Утверждена

Постановлением администрации муниципального района Исаклинский
(наименование документа об утверждении, включая наименования

Самарской области

органов государственной власти или органов местного

самоуправления, принявших решение об утверждении схемы

или подписавших соглашение о перераспределении земельных участков)

от

№

**Схема расположения земельного участка или земельных участков
на кадастровом плане территории**

Условный номер земельного участка

Площадь земельного участка 4700 м²

Обозначение характерных точек границ	Координаты, м	
	X	Y
1	2	3
1	482601.75	2268120.98
2	482615.64	2268172.20
3	482544.53	2268188.65
4	482521.61	2268119.14
1	482601.75	2268120.98

Масштаб 1:1500

- Дана условная часть границ, сведения о которой достаточны для
определения их местоположения

- Характерные точки границ, сведения о которых достаточны для
определения их местоположения

- Сведения о кадастровой точке

- Кадастровый номер земельного участка

- Кадастровый номер участка


- Условная часть границ, сведения о которой достаточны для
определения их местоположения

- Кадастровый номер участка

- Кадастровый номер участка

- Кадастровый номер участка

Схема расположения земельного участка или земельных участков на кадастровом плане территории

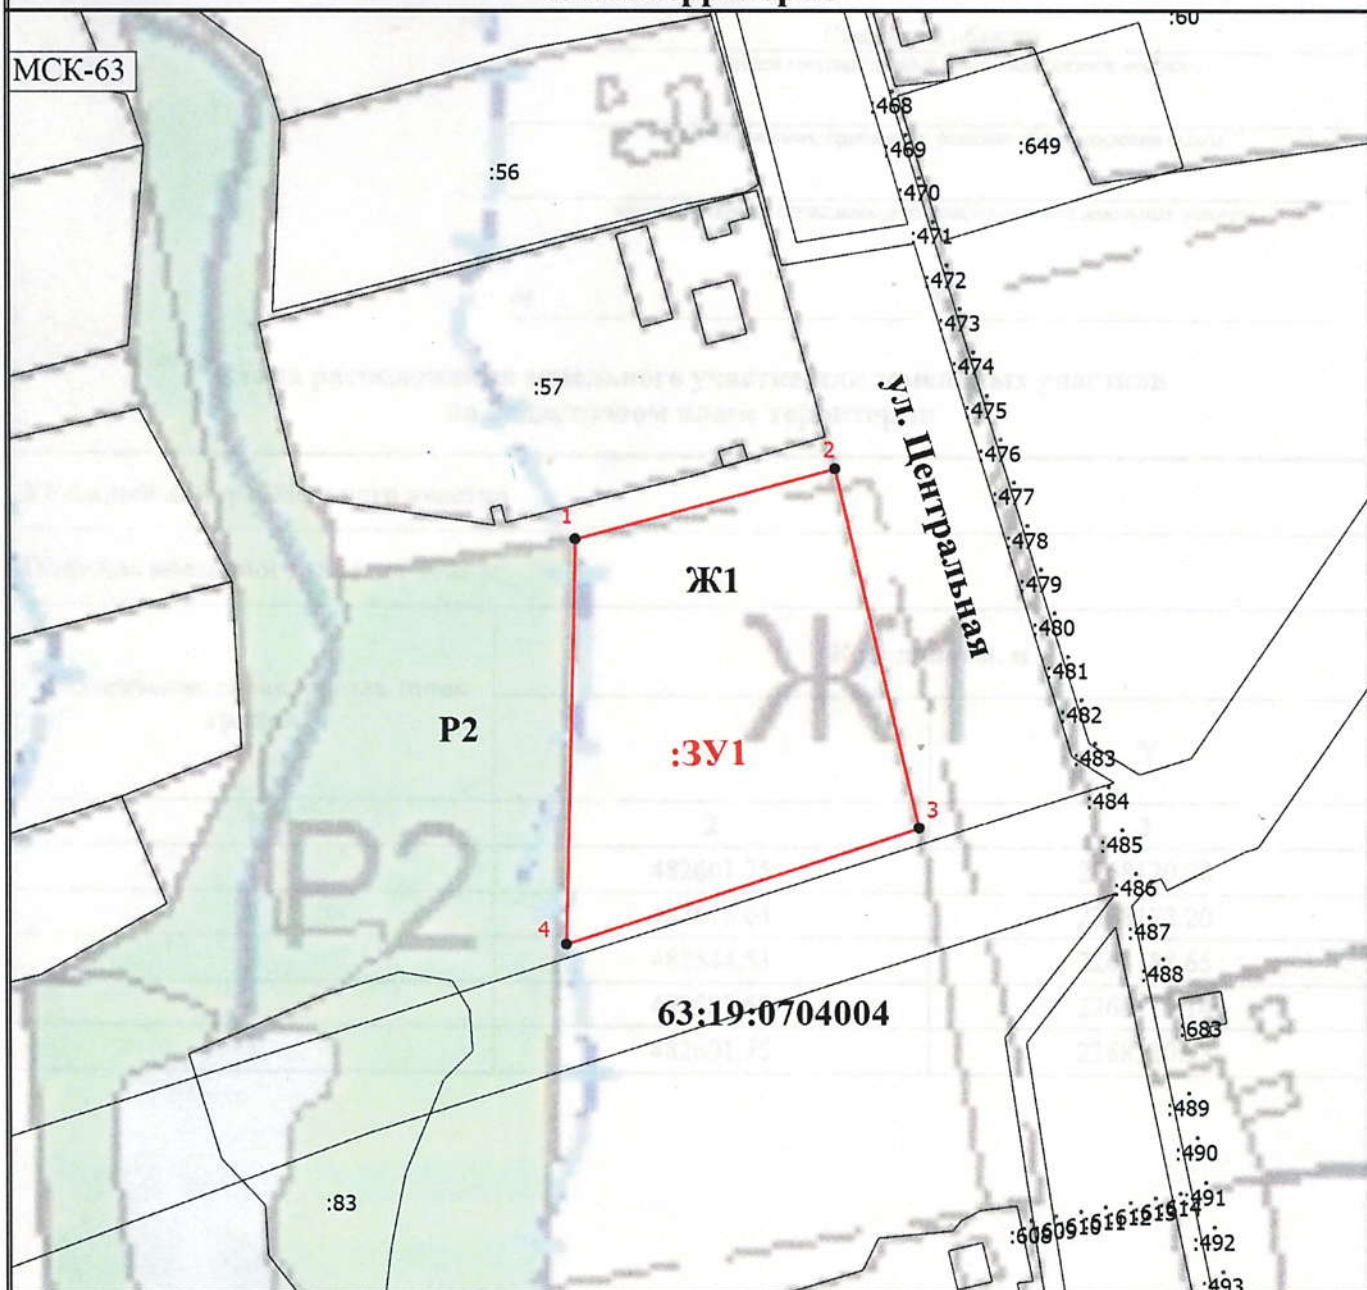

Масштаб 1:1500

Условные обозначения

- - Вновь образованная часть границы, сведения о которой достаточны для определения ее местоположения
- - Характерная точка границы, сведения о которой позволяют однозначно определить ее положение на местности
- 1 - Обозначение новой характерной точки
- :1 - Кадастровый номер земельного участка
- :641 - Кадастровый номер здания
- - Существующая часть границы, имеющиеся в ЕГРН сведения о которой достаточны для определения ее местоположения
- 63:19:0704004 - Номер кадастрового квартала
- Ж1 - Территориальная зона
- :3У1 - Образующий земельный участок



Составитель: Третьяков Д.А. Проверил: Денисов П.А.