

Утверждена

Постановлением администрации муниципального района Исаковский
(наименование документа об утверждении, включая наименования

Самарской области

органов государственной власти или органов местного

самоуправления, принявших решение об утверждении схемы

или подписавших соглашение о перераспределении земельных участков)

от

№


**Схема расположения земельного участка или земельных участков
на кадастровом плане территории**

Условный номер земельного участка

Площадь земельного участка 407 м²

Обозначение характерных точек границ	Координаты, м	
	X	Y
1	2	3
1	464501.85	2265806.31
2	464486.92	2265808.43
3	464482.90	2265784.53
4	464497.60	2265782.51
5	464494.36	2265764.84
6	464496.20	2265764.44
7	464497.06	2265768.34
8	464498.25	2265777.97
9	464498.69	2265781.38
10	464498.75	2265781.88
1	464501.85	2265806.31

Схема расположения земельного участка или земельных участков на кадастровом плане территории

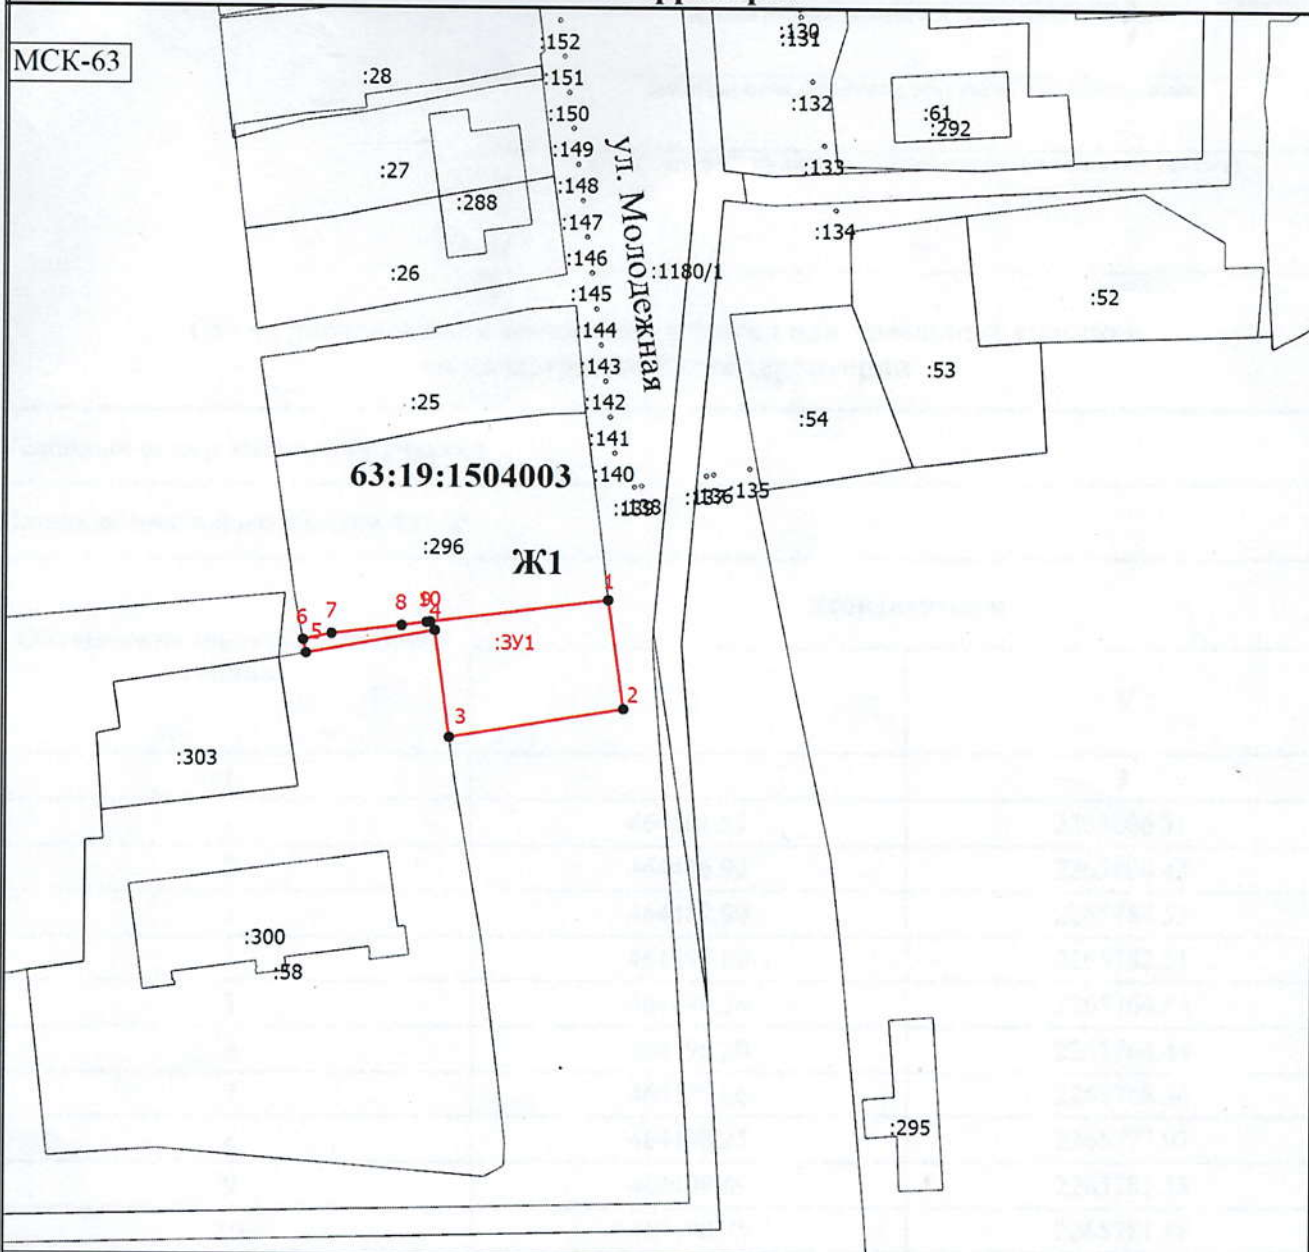

Масштаб 1:1000

Условные обозначения

- - Вновь образованная часть границы, сведения о которой достаточны для определения ее местоположения
- - Характерная точка границы, сведения о которой позволяют однозначно определить ее положение на местности
- 1 - Обозначение новой характерной точки
- :1 - Кадастровый номер земельного участка
- :3У1 - Образуемый земельный участок
- :252 - Кадастровый номер здания
- - Существующая часть границы, имеющиеся в ЕГРН сведения о которой достаточны для определения ее местоположения
- 63:19:1504003 - Номер кадастрового квартала
- Ж1 - Территориальная зона



Составлено
Глава администрации
и.п. Караулов