

Утверждена

(наименование документа об утверждении, включая

наименования органов государственной власти или

органов местного самоуправления, принявших

решение об утверждении схемы или подписавших соглашение
о перераспределении земельных участков)

от _____ N _____


Схема расположения земельного участка или земельных участков на кадастровом плане территории

Местоположение: Самарская область, Иса克林ский район, с.Большое Микушкино,
ул.Коммунаровская, около земельного участка с кадастровым номером 63:19:1303008:40
Территориальная зона: Ж1

Условный номер земельного участка 63:19:1303008:3У1

Площадь земельного участка 1106 м2

Обозначение характерных точек границ	Координаты, м	
	X	Y
1	2	3
72	470117,32	2277600,86
н1	470109,44	2277645,04
н2	470092,97	2277630,93
н3	470093,55	2277628,08
н4	470089,64	2277627,00
н5	470100,76	2277576,06
71	470107,94	2277548,41
74	470107,49	2277560,23
73	470105,77	2277596,96
72	470117,32	2277600,86

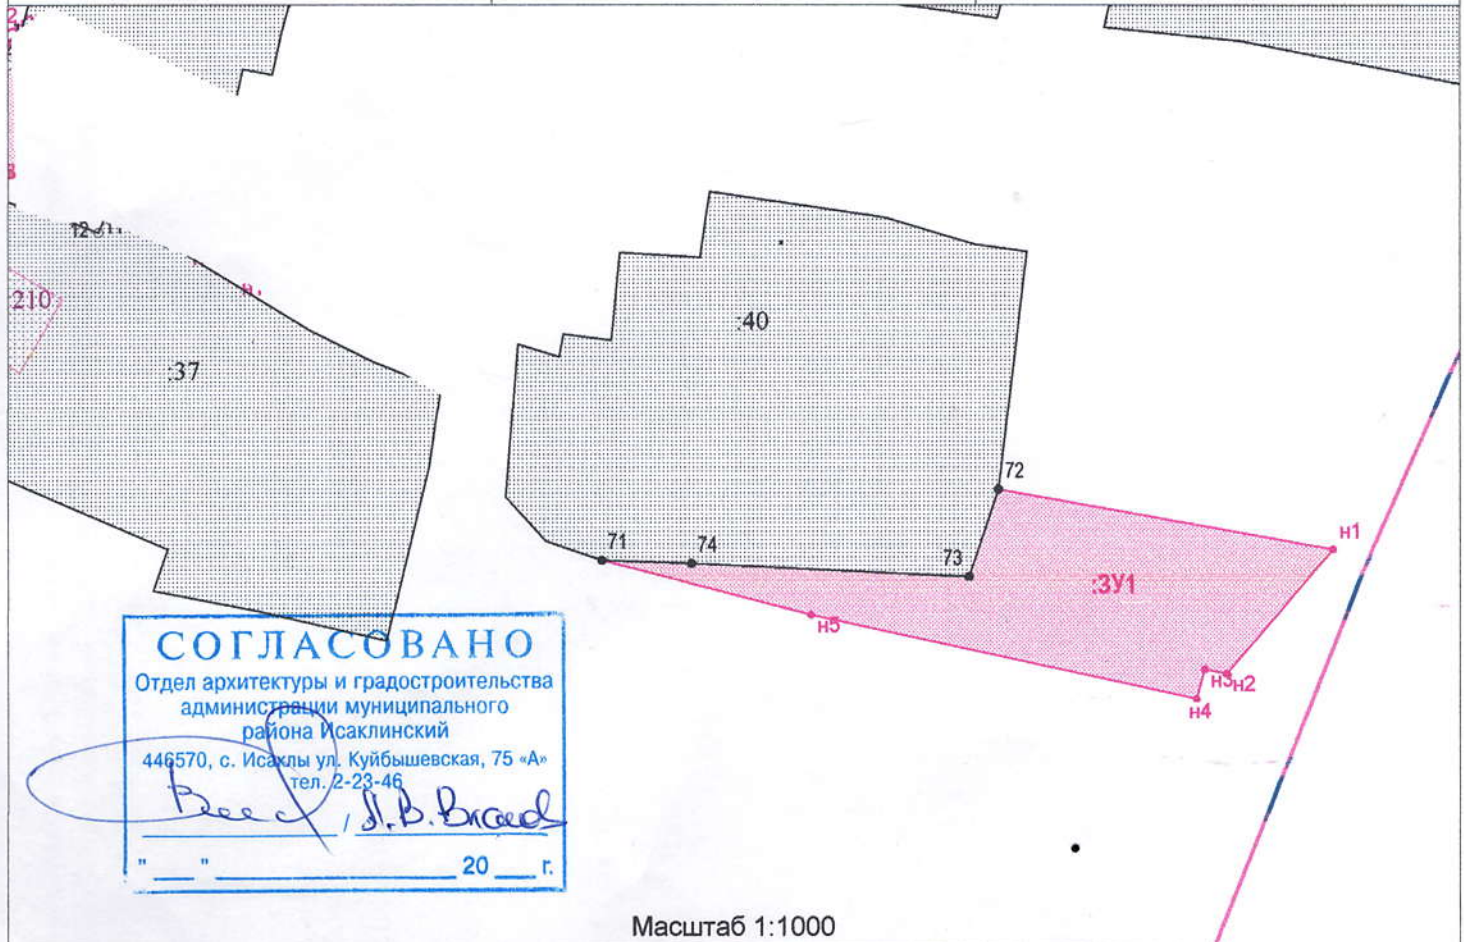

Масштаб 1:1000