


Схема расположения земельного участка или земельных участков на кадастровом плане территории

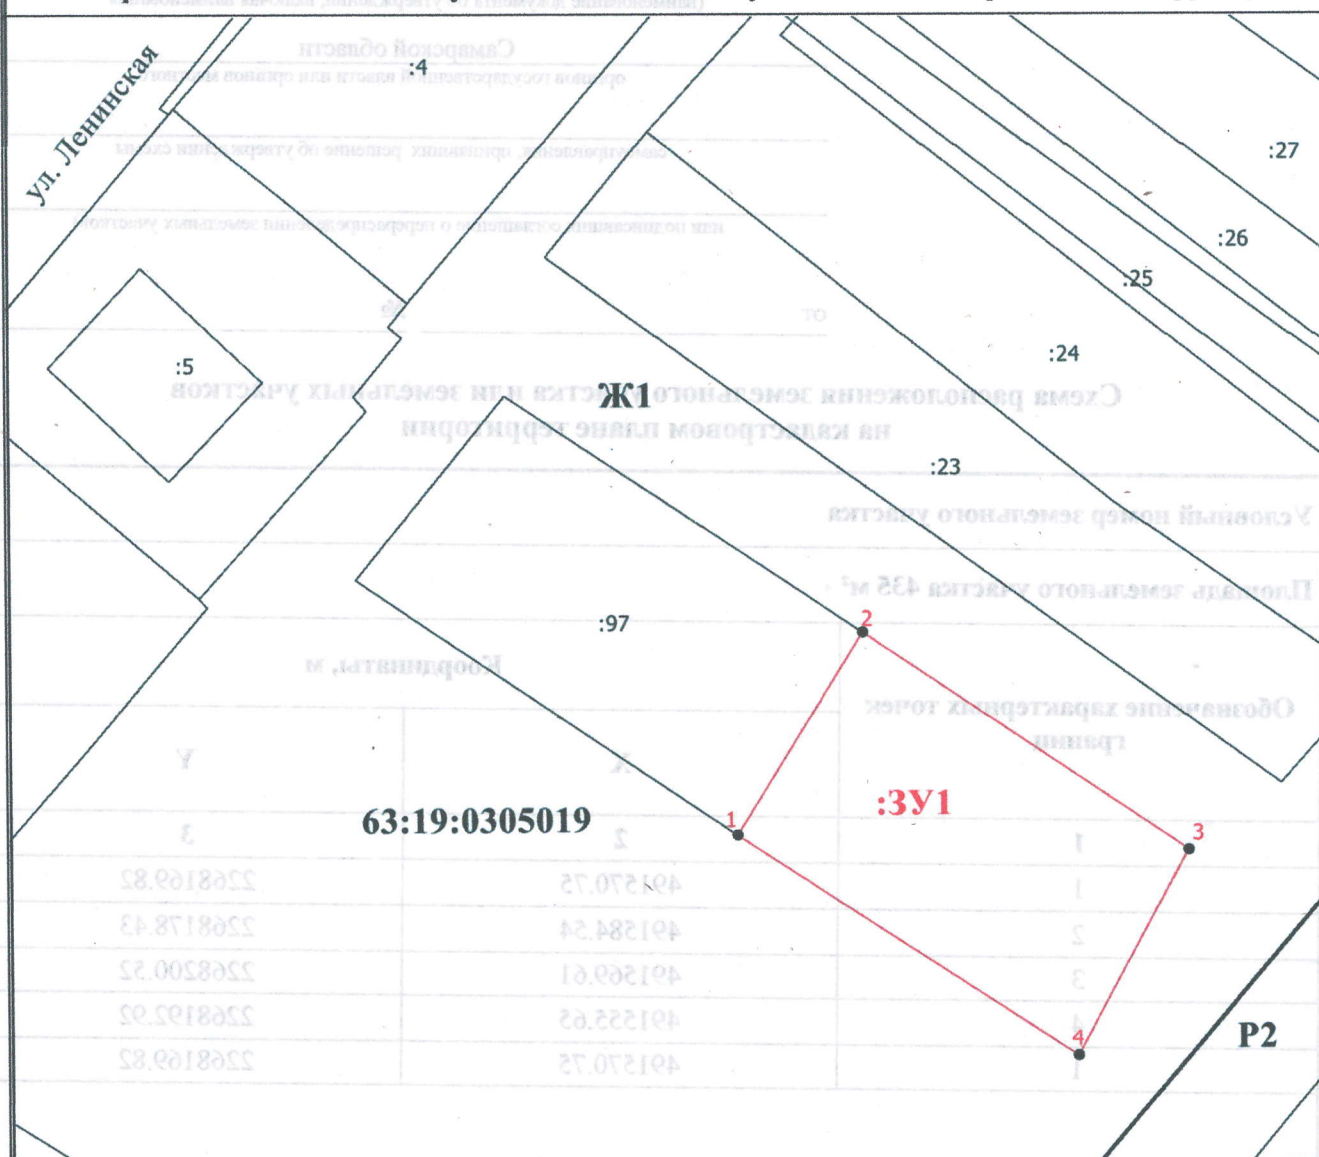

Масштаб 1:500

Условные обозначения

- Существующая часть границы, сведения о которой достаточны для определения ее местоположения
- Вновь образованная часть границы, сведения о которой достаточны для определения ее местоположения
- Характерная точка границы, сведения о которой позволяют однозначно определить ее положение на местности
- Обозначение новой характерной точки
- Часть контура, образованного проекцией существующего наземного конструктивного элемента здания, сооружения, объекта незавершенного строительства
- Граница зоны с особыми условиями
- Граница кадастрового квартала
- Граница территориальной зоны
- Ж1** - Территориальная зона
- 63:19:0305019** - Номер кадастрового квартала