

Утверждена

Постановлением администрации муниципального района Исаклинский
(наименование документа об утверждении, включая наименования

Самарской области

органов государственной власти или органов местного

самоуправления, принявших решение об утверждении схемы

или подписавших соглашение о перераспределении земельных участков)

от

№


**Схема расположения земельного участка или земельных участков
на кадастровом плане территории**

Условный номер земельного участка

Площадь земельного участка 507 м²

Обозначение характерных точек границ	Координаты, м	
	X	Y
1	2	3
1	486880.83	2265109.62
2	486887.51	2265122.03
3	486857.25	2265138.66
4	486850.36	2265124.77
5	486853.96	2265122.98
1	486880.83	2265109.62

Схема расположения земельного участка или земельных участков на кадастровом плане территории

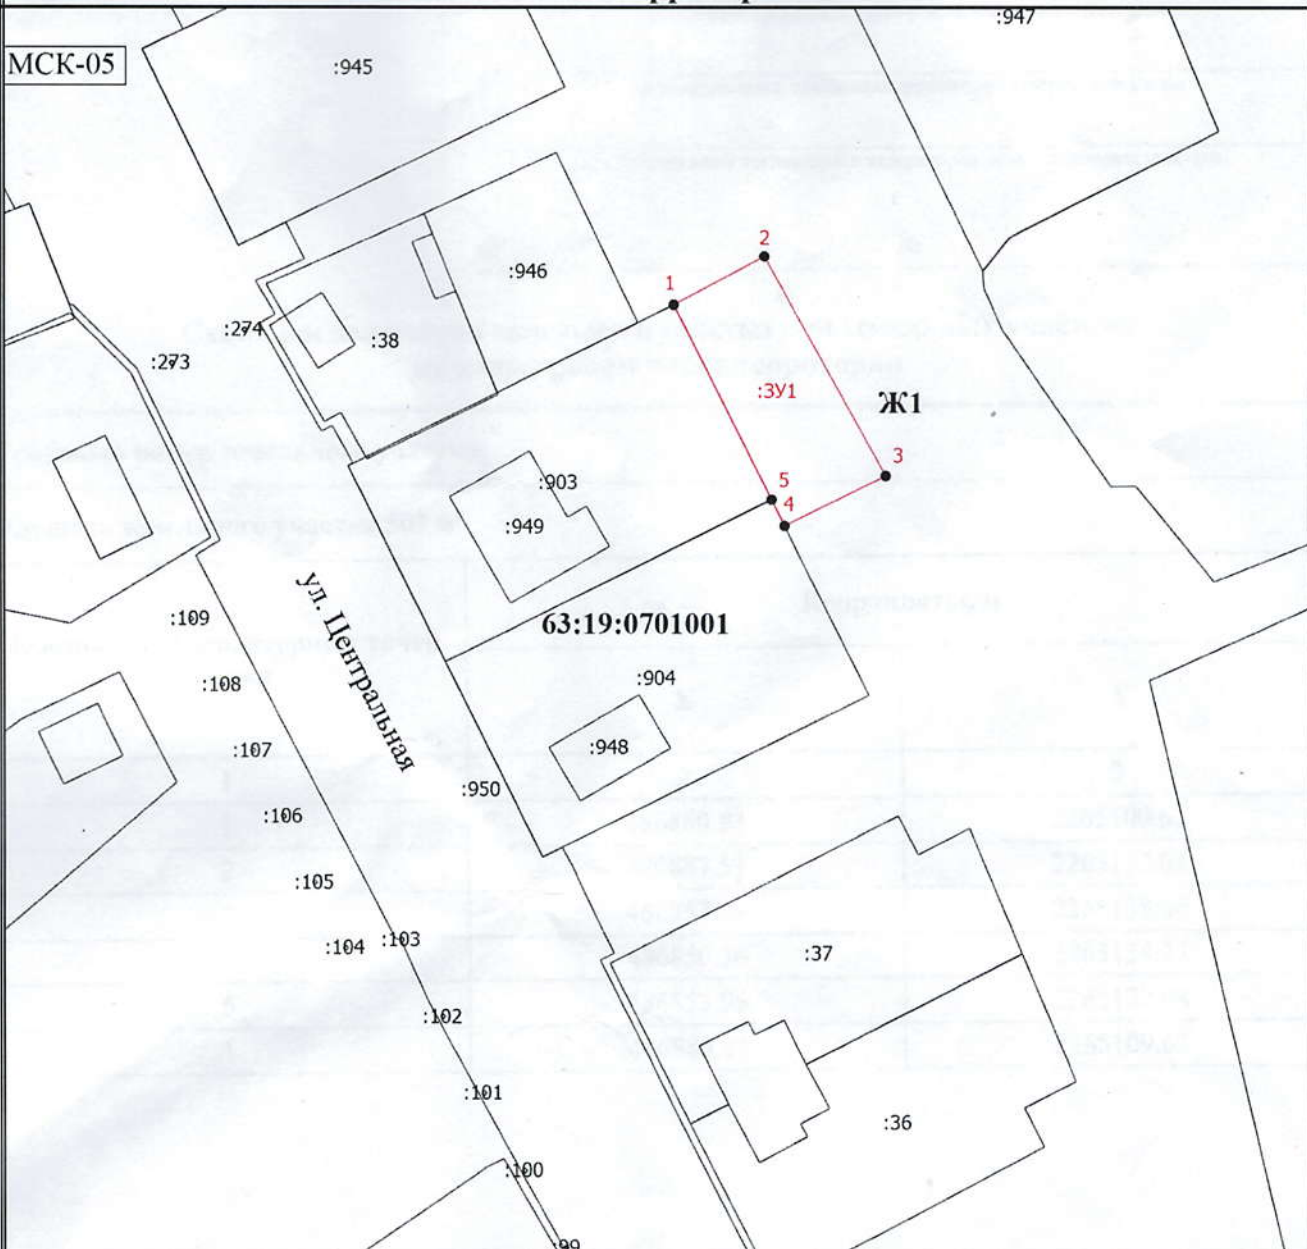

Масштаб 1:1000

Условные обозначения

- - Вновь образованная часть границы, сведения о которой достаточны для определения ее местоположения
- - Характерная точка границы, сведения о которой позволяют однозначно определить ее положение на местности
- 1 - Обозначение новой характерной точки
- :100 - Кадастровый номер земельного участка
- :3У1 - Образуемый земельный участок
- :1167 - Кадастровый номер здания
- - Существующая часть границы, имеющиеся в ЕГРН сведения о которой достаточны для определения ее местоположения
- 63:19:0701001 - Номер кадастрового квартала
- Ж1 - Территориальная зона



Согласовано: Тихова С.В. Два ключа