

Утверждена

Постановлением администрации муниципального района Исаковский
(наименование документа об утверждении, включая наименования

Самарской области

органов государственной власти или органов местного

самоуправления, принявших решение об утверждении схемы

или подписавших соглашение о перераспределении земельных участков)

от

№


**Схема расположения земельного участка или земельных участков
на кадастровом плане территории**

Условный номер земельного участка

Площадь земельного участка 1955 м²

Обозначение характерных точек границ	Координаты, м	
	X	Y
1	2	3
1	5965233.52	277568.11
2	5965214.46	277574.45
3	5965214.59	277570.77
4	5965216.20	277524.91
5	5965186.56	277523.72
6	5965183.13	277477.74
7	5965182.71	277473.88
8	5965203.26	277471.19
1	5965233.52	277568.11

Схема расположения земельного участка или земельных участков на кадастровом плане территории

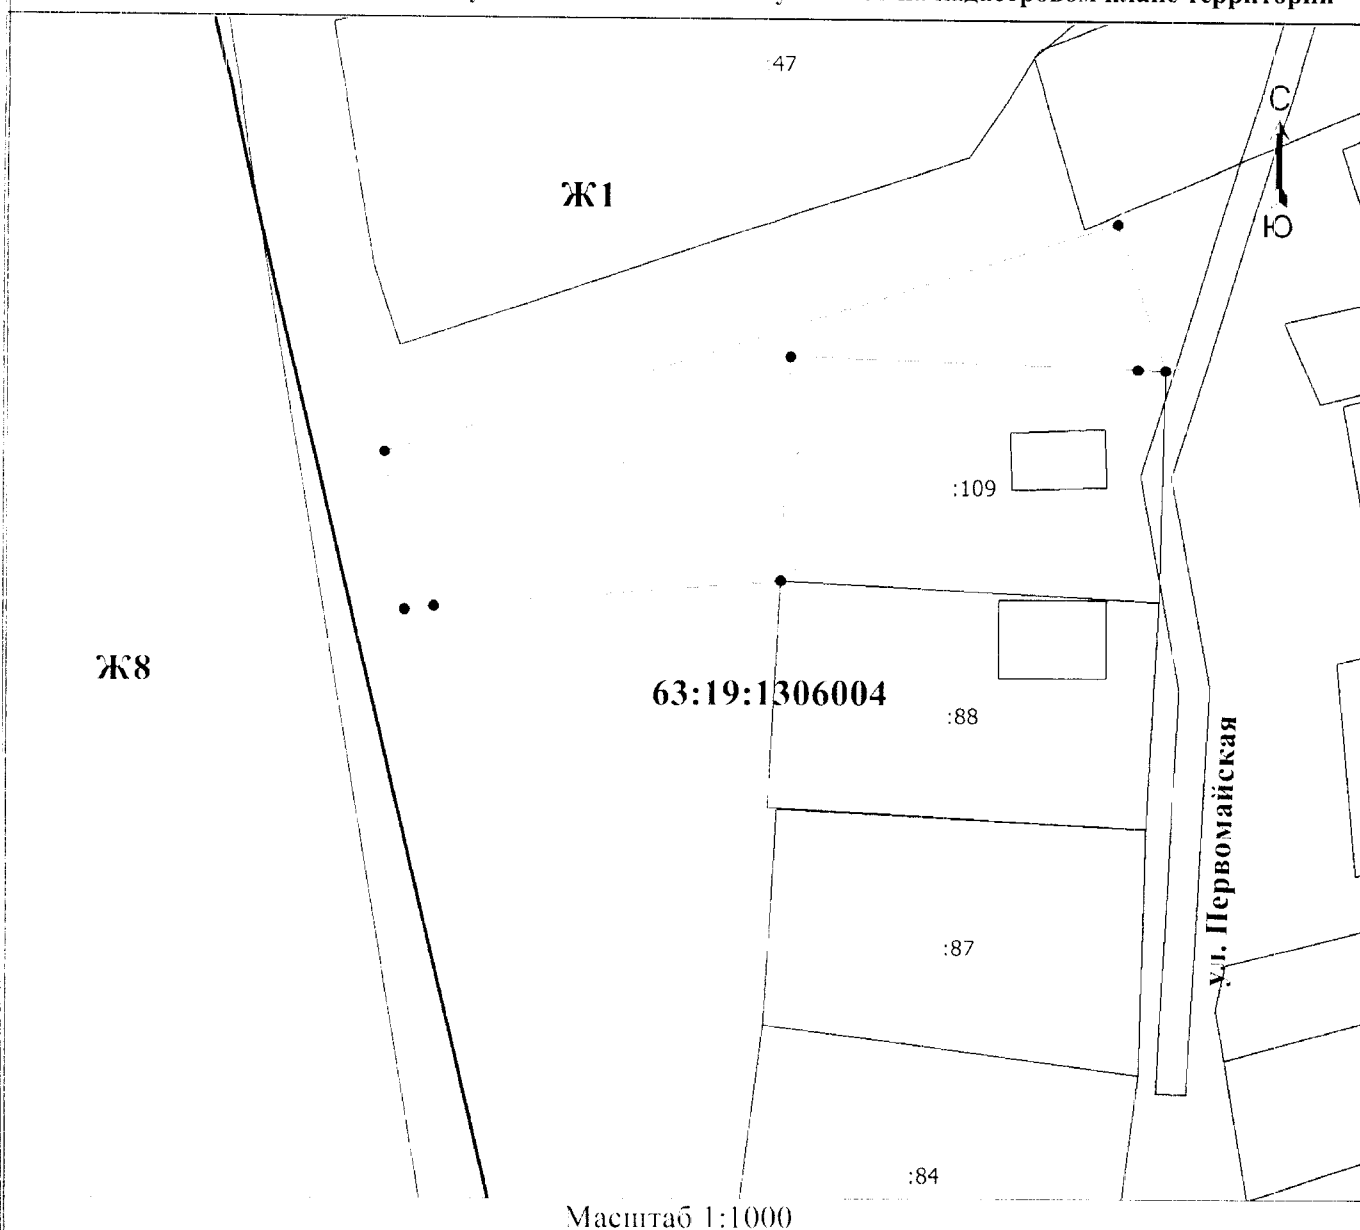

Масштаб 1:1000

Условные обозначения

- Существующая часть границы, сведения о которой достаточны для определения ее местоположения
- Вновь образованная часть границы, сведения о которой достаточны для определения ее местоположения
- - Характерная точка границы, сведения о которой позволяют однозначно определить ее положение на местности
- Обозначение новой характерной точки
- Часть контура, образованного проекцией существующего наземного конструктивного элемента здания, сооружения, объекта незавершенного строительства
- - Граница зоны с особыми условиями
- - - Граница кадастрового квартала
- - - Граница территориальной зоны
- Ж1 - Территориальная зона
- Образуемый земельный участок
- 63:19:1306004 - Номер кадастрового квартала