

Утверждена  
 постановлением администрации  
 (наименование документа об утверждении, включая наименования  
 муниципального района  
 органов государственной власти или органов местного  
 самоуправления, принявших решение об утверждении схемы  
 Самарской области  
 или подписавших соглашение о перераспределении земельных участков,  
 от №

**Схема расположения земельного участка или земельных участков  
 на кадастровом плане территории**

Местоположение: Самарская область, Иса克林ский район, с. Исаклы, ул. Братьев Лагода

Территориальная зона: Ж1 - Зона застройки индивидуальными жилыми домами

Условный номер земельного участка 63:19:0305041:3У1

Площадь земельного участка 1498 м<sup>2</sup>

S = 1 498 кв. м.

Назв. точки	Координаты		Расстояние	Дирекционный угол
	X	Y		
71	5992708,57	269044,82	43,49	132°43'35"
72	5992679,06	269076,77	41,00	222°43'36"
n1	5992648,94	269048,95	3,51	312°44'14"
91	5992651,32	269046,37	0,20	44°11'35"
90	5992651,47	269046,51	0,50	315°48'25"
89	5992651,83	269046,16	0,23	224°11'35"
92	5992651,67	269046,00	26,25	312°44'14"
n2	5992669,48	269026,72	11,40	27°49'27"
n3	5992679,56	269032,04	31,70	23°46'31"
71	5992708,57	269044,82		
85	5992659,23	269052,88	0,51	135°0'0"
86	5992658,87	269053,24	0,50	225°48'25"
87	5992658,52	269052,88	0,49	315°0'0"
88	5992658,87	269052,53	0,50	44°11'35"
85	5992659,23	269052,88		
81	5992666,64	269059,60	0,50	135°48'25"
82	5992666,28	269059,95	0,49	225°60'60"
83	5992665,93	269059,60	0,49	315°0'0"
84	5992666,28	269059,25	0,50	44°11'35"
81	5992666,64	269059,60		
80	5992673,68	269065,97	0,50	44°11'35"
77	5992674,04	269066,32	0,51	135°0'0"
78	5992673,68	269066,68	0,51	225°0'0"
79	5992673,32	269066,32	0,50	315°48'25"
80	5992673,68	269065,97		
76	5992681,09	269072,69	0,50	44°11'35"
73	5992681,45	269073,04	0,50	135°48'25"
74	5992681,09	269073,39	0,49	225°0'0"
75	5992680,74	269073,04	0,49	315°60'60"
76	5992681,09	269072,69		

Утверждена

постановлением администрации  
 (наименование документа об утверждении, включая наименования  
 муниципального района  
 органов государственной власти или органов местного  
 самоуправления, принявших решение об утверждении схемы  
 Иса克林ский  
 Самарской области  
 или подписавших соглашение о перераспределении земельных участков  
 от №


**Схема расположения земельного участка или земельных участков  
 на кадастровом плане территории**

Местоположение: Самарская область, Иса克林ский район, с.Исаклы, ул.Братьев Лагода

Территориальная зона: Ж1 - Зона застройки индивидуальными жилыми домами

Условный номер земельного участка 63:19:0305041:3У1

Площадь земельного участка 1498 м2

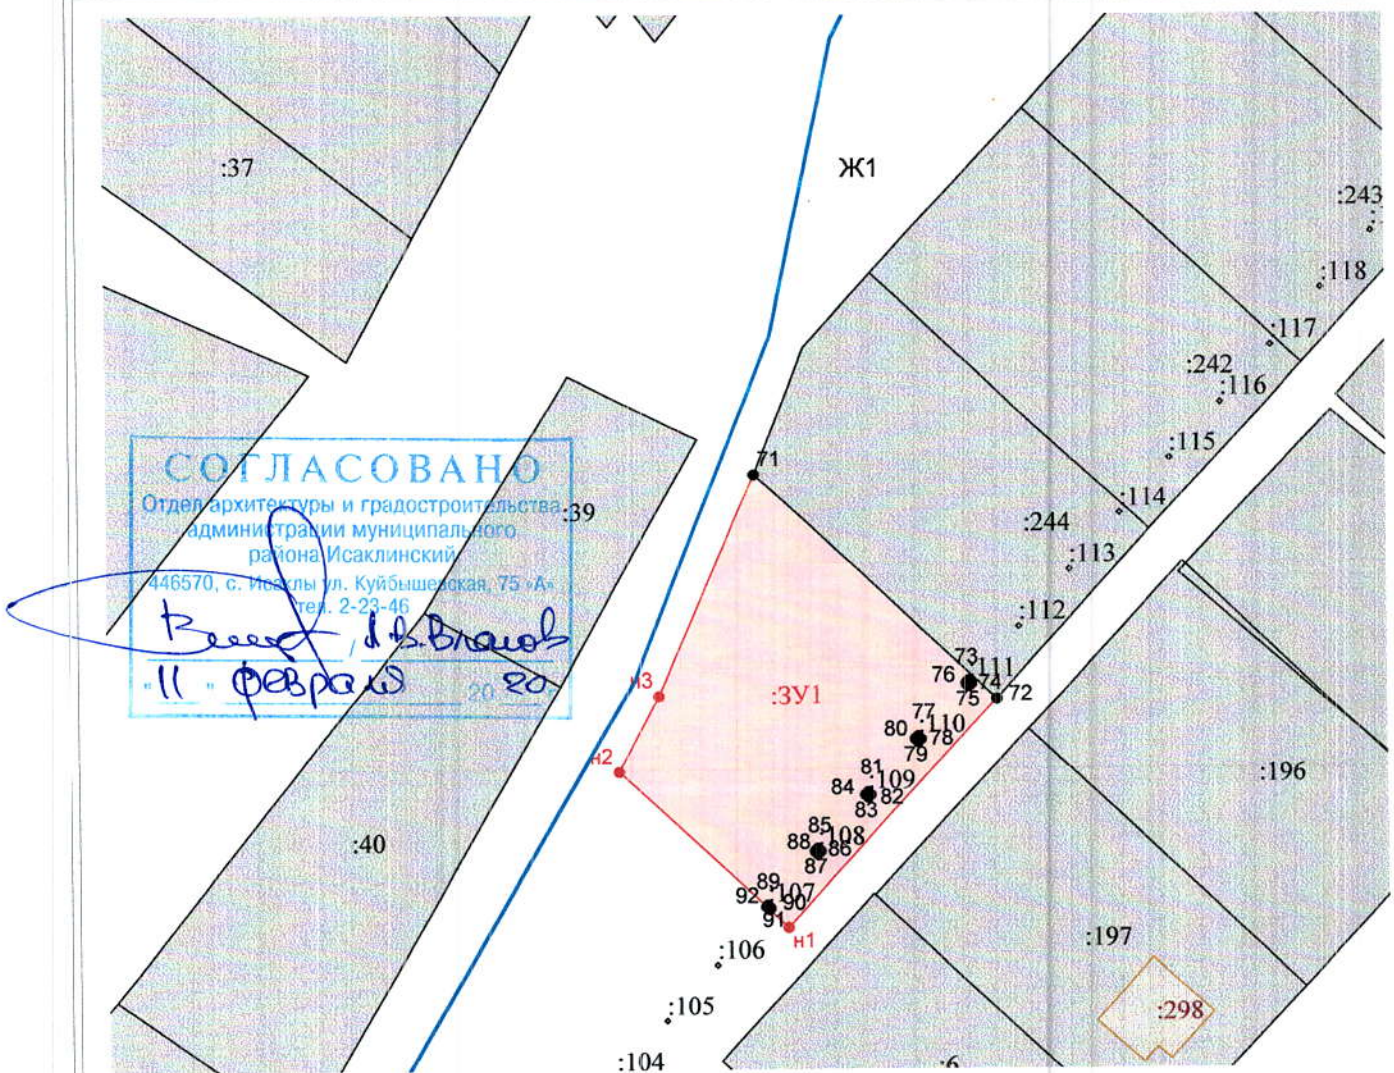

Ж1

территориальная зона

Масштаб 1:1000

63:19:0305041

надпись номера кадастрового квартала

:3У1

надпись кадастрового номера земельного участка

граница кадастрового квартала

— граница земельного участка установленная (уточненная) при проведении кадастровых работ