

Утверждена

Постановлением администрации муниципального района Иса克林ский
(наименование документа об утверждении, включая наименования

Самарской области

органов государственной власти или органов местного

самоуправления, принявших решение об утверждении схемы

или подписавших соглашение о перераспределении земельных участков)

от

№


Схема расположения земельного участка или земельных участков
на кадастровом плане территории

Условный номер земельного участка

Площадь земельного участка 1815 м²

Обозначение характерных точек границ	Координаты, м	
	X	Y
1	2	3
(1)		
1	470124.18	2287210.80
2	470133.93	2287224.93
3	470129.16	2287228.09
4	470110.73	2287242.48
5	470111.66	2287243.69
6	470067.15	2287271.65
7	470048.79	2287237.57
8	470061.44	2287229.01
9	470075.29	2287246.56
1	470124.18	2287210.80
(2)		
10	470102.46	2287199.89
11	470099.40	2287196.60
12	470100.91	2287195.76
13	470113.66	2287196.21
10	470102.46	2287199.89

Схема расположения земельного участка или земельных участков на кадастровом плане территории

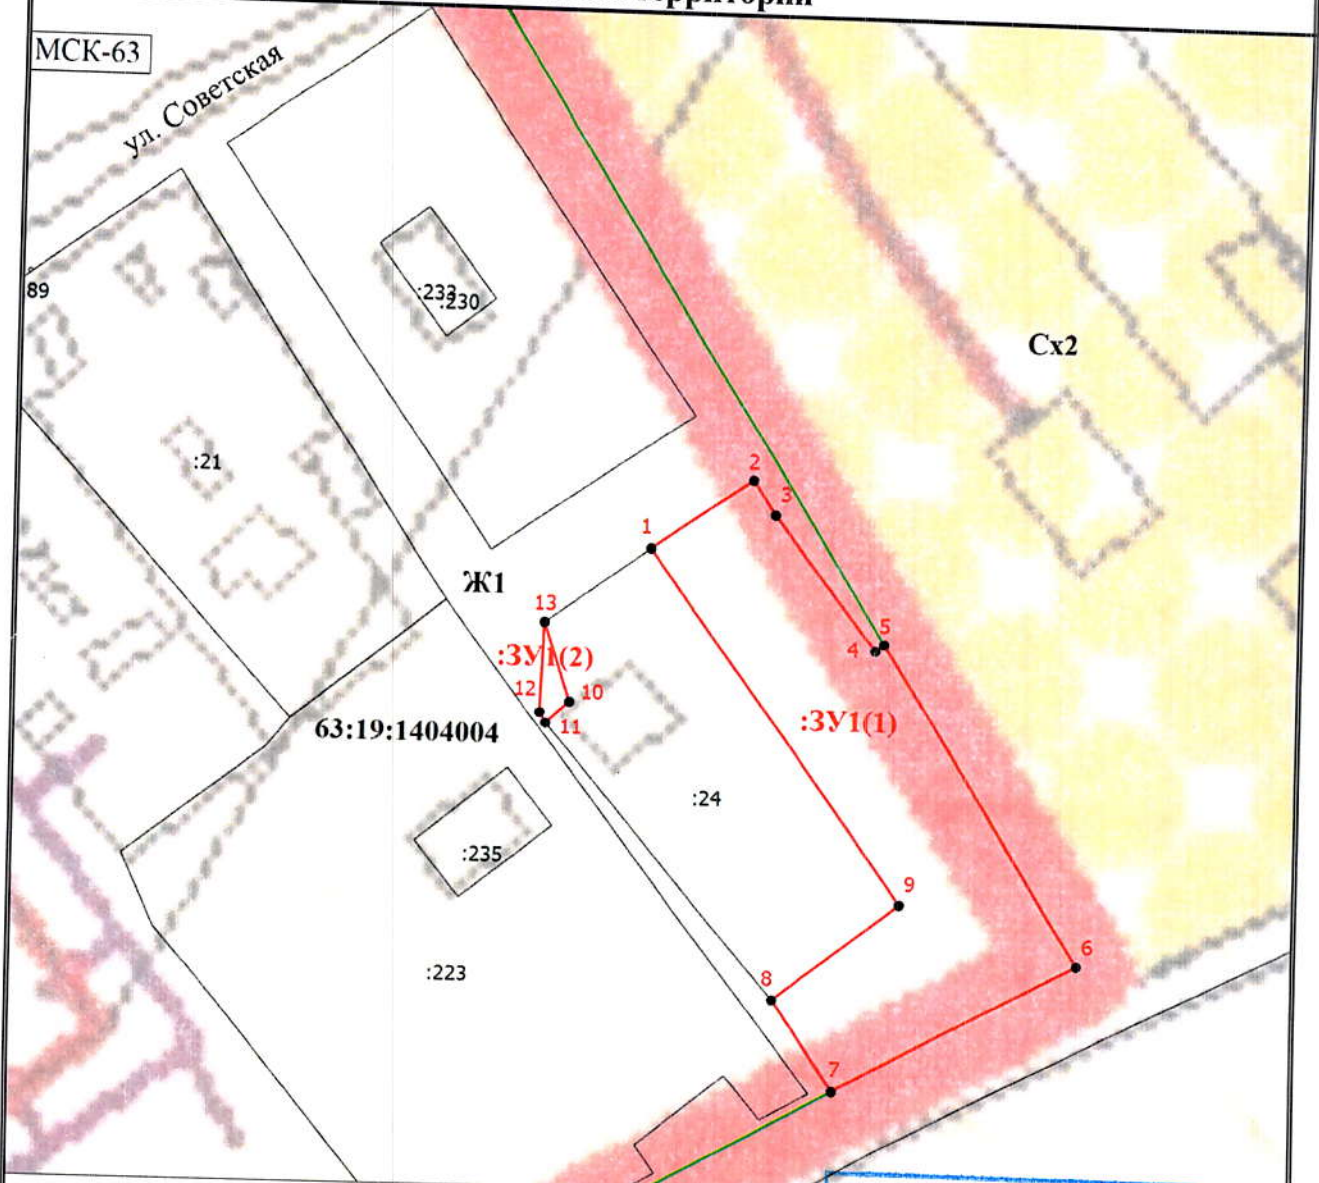

Масштаб 1:1000

Условные обозначения

- - Вновь образованная часть границы, сведения о которой достаточны для определения ее местоположения
- - Характерная точка границы, сведения о которой позволяют однозначно определить ее положение на местности
- 1 - Обозначение новой характерной точки
- :10 - Кадастровый номер земельного участка
- :220 - Кадастровый номер здания
- - Существующая часть границы, имеющиеся в ЕГРН сведения о которой достаточны для определения ее местоположения
- (green) - Граница населенного пункта
- 63:19:1404004 - Номер кадастрового квартала
- Ж1 - Территориальная зона
- :ЗУ1(1) - Образуемый контур земельного участка

СОГЛАСОВАНО
 Отдел архитектуры и градостроительства
 администрации муниципального района
 446570, с. Иовалы ул. Куйбышевская, 75 «А»
 тел. 2-2346
Геннадий Андреевич Кудряшов
 09 02 2021 г.

согласовано
 Глава сельского поселения
 Новое Ганькино м.р. Иса克林ский
 Самарской области
Геннадий Андреевич Кудряшов
 Геннадий Андреевич Кудряшов