

Утверждена

(наименование документа об утверждении, включая


наименования органов государственной власти или

органов местного самоуправления, принявших
решение об утверждении схемы или подписавших
соглашение о перераспределении земельных участков)

от №

Схема расположения земельного участка или земельных участков
на кадастровом плане территории

Условный номер земельного участка :3У1		
(указывается в случае, если предусматривается образование двух и более земельных участков)		
Площадь земельного участка 61813 м² (указывается проектная площадь образуемого земельного участка, вычисленная с использованием федеральной государственной географической информационной системы, обеспечивающей функционирование национальной системы пространственных данных, которой является федеральная государственная географическая информационная система "Единая цифровая платформа "Национальная система пространственных данных" (далее - информационная система), или иных технологических и программных средств с округлением до 1 квадратного метра. Указанное значение площади земельного участка может быть уточнено при проведении кадастровых работ не более чем на десять процентов)		
Обозначение характерных точек границ	Координаты, м (указываются в случае подготовки схемы расположения земельного участка с использованием информационной системы или иных технологических и программных средств. Значения координат, полученные с использованием указанных технологических и программных средств, указываются с округлением до 0,01 метра)	
	X	Y
1	2	3
17	493571,00	2254827,76
18	493613,10	2254835,22
19	493613,20	2254835,23
20	493619,00	2254841,51
21	493658,01	2254863,45
22	493661,30	2254865,30
23	493677,92	2254871,65
1	493680,54	2254879,09
2	493683,22	2254976,29
3	493683,22	2255045,33
4	493671,05	2255079,96
5	493652,22	2255122,07
6	493635,38	2255148,03
7	493618,54	2255164,85
8	493576,43	2255176,79
9	493520,01	2255185,32
10	493509,20	2255187,09
11	493498,67	2255183,57
12	493492,54	2255175,67
13	493491,21	2255160,32
14	493487,27	2255078,17
15	493483,99	2254985,56
16	493481,45	2254930,33
24	493479,01	2254894,77
25	493482,44	2254881,39
26	493496,26	2254848,86
17	493571,00	2254827,76

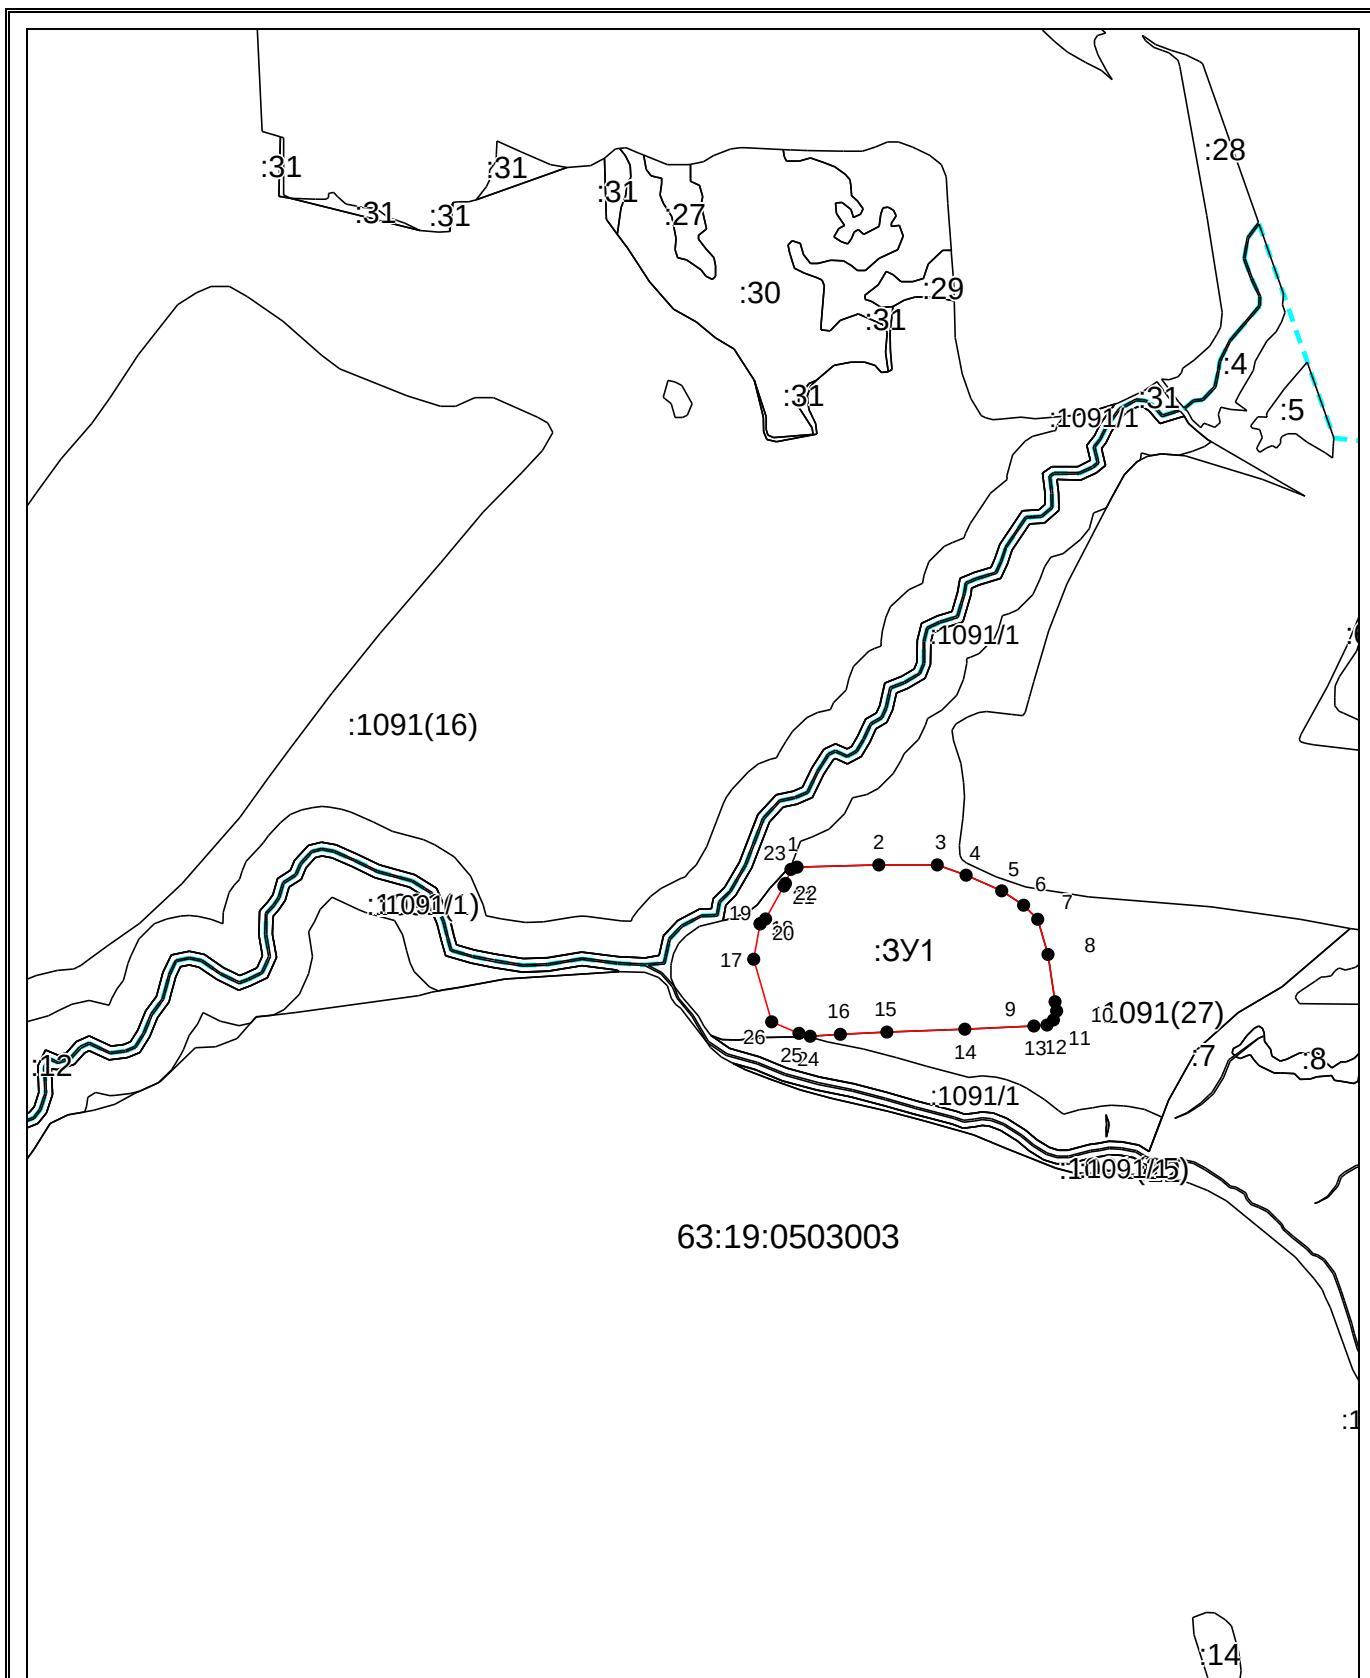

Система координат: 63.2
Масштаб 1:9000

Условные обозначения:

- — граница образуемого земельного участка,
- — граница учтенного земельного участка,
- - - граница кадастрового квартала,
- — характерная точка границы земельного участка.