

Утверждена

(наименование документа об утверждении, включая

наименования органов государственной власти или

органов местного самоуправления, принявших

решение об утверждении схемы или подписавших


соглашение о перераспределении земельных участков)

от

№

Схема расположения земельного участка или земельных участков на кадастровом плане территории

Условный номер земельного участка :3У1		
(указывается в случае, если предусматривается образование двух и более земельных участков)		
Площадь земельного участка 91676 м ² (указывается проектная площадь образуемого земельного участка, вычисленная с использованием федеральной государственной географической информационной системы, обеспечивающей функционирование национальной системы пространственных данных, которой является федеральная государственная географическая информационная система "Единая цифровая платформа "Национальная система пространственных данных" (далее - информационная система), или иных технологических и программных средств с округлением до 1 квадратного метра. Указанное значение площади земельного участка может быть уточнено при проведении кадастровых работ не более чем на десять процентов)		
Обозначение характерных точек границ	Координаты, м (указываются в случае подготовки схемы расположения земельного участка с использованием информационной системы или иных технологических и программных средств. Значения координат, полученные с использованием указанных технологических и программных средств, указываются с округлением до 0,01 метра)	
	X	Y
1	2	3
1	490957,24	2261582,45
2	490990,01	2261611,58
3	491021,56	2261615,22
4	491056,76	2261633,42
5	491076,17	2261647,99
6	491102,87	2261651,63
7	491145,35	2261634,64
8	491170,84	2261631,00
9	491191,47	2261640,71
10	491244,87	2261640,71
11	491259,43	2261645,56
12	491261,86	2261661,34
13	491152,23	2261874,01
14	491138,65	2261874,98
15	491109,15	2261874,98
16	491059,92	2261875,34
17	490993,99	2261876,44
18	490942,57	2261879,75
19	490856,84	2261883,04
20	490839,34	2261883,77
21	490825,60	2261885,57
22	490783,62	2261894,00
23	490732,52	2261904,29
24	490706,01	2261909,44
25	490689,03	2261887,07
26	490736,36	2261874,93
27	490784,91	2261830,03
28	490895,35	2261747,50
29	490924,47	2261610,36
1	490957,24	2261582,45

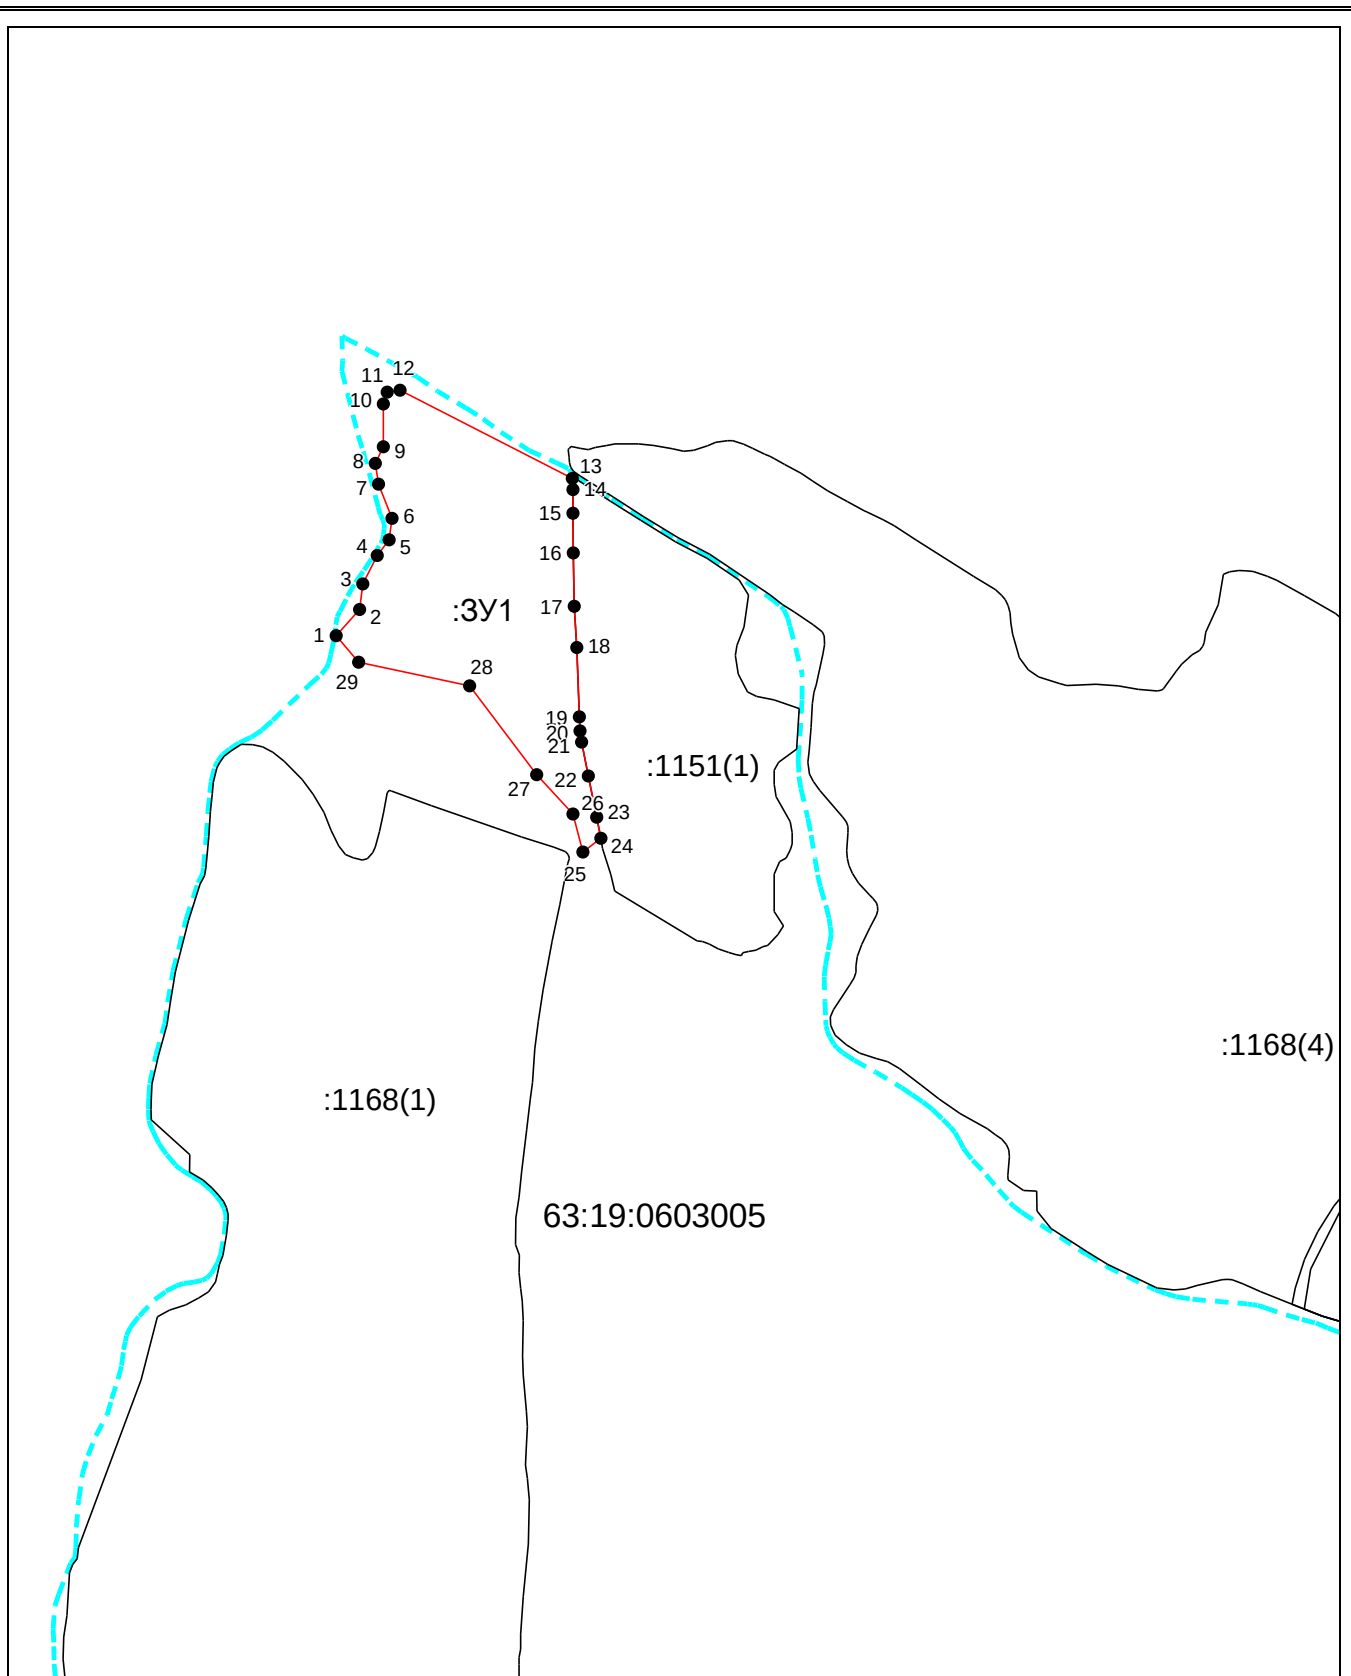

Система координат: МСК-63.2
Масштаб 1:9300

Условные обозначения:

- — граница образуемого земельного участка,
- — граница учтенного земельного участка,
- - - — граница кадастрового квартала,
- — характерная точка границы земельного участка.