


# Схема расположения границ публичного сервитута

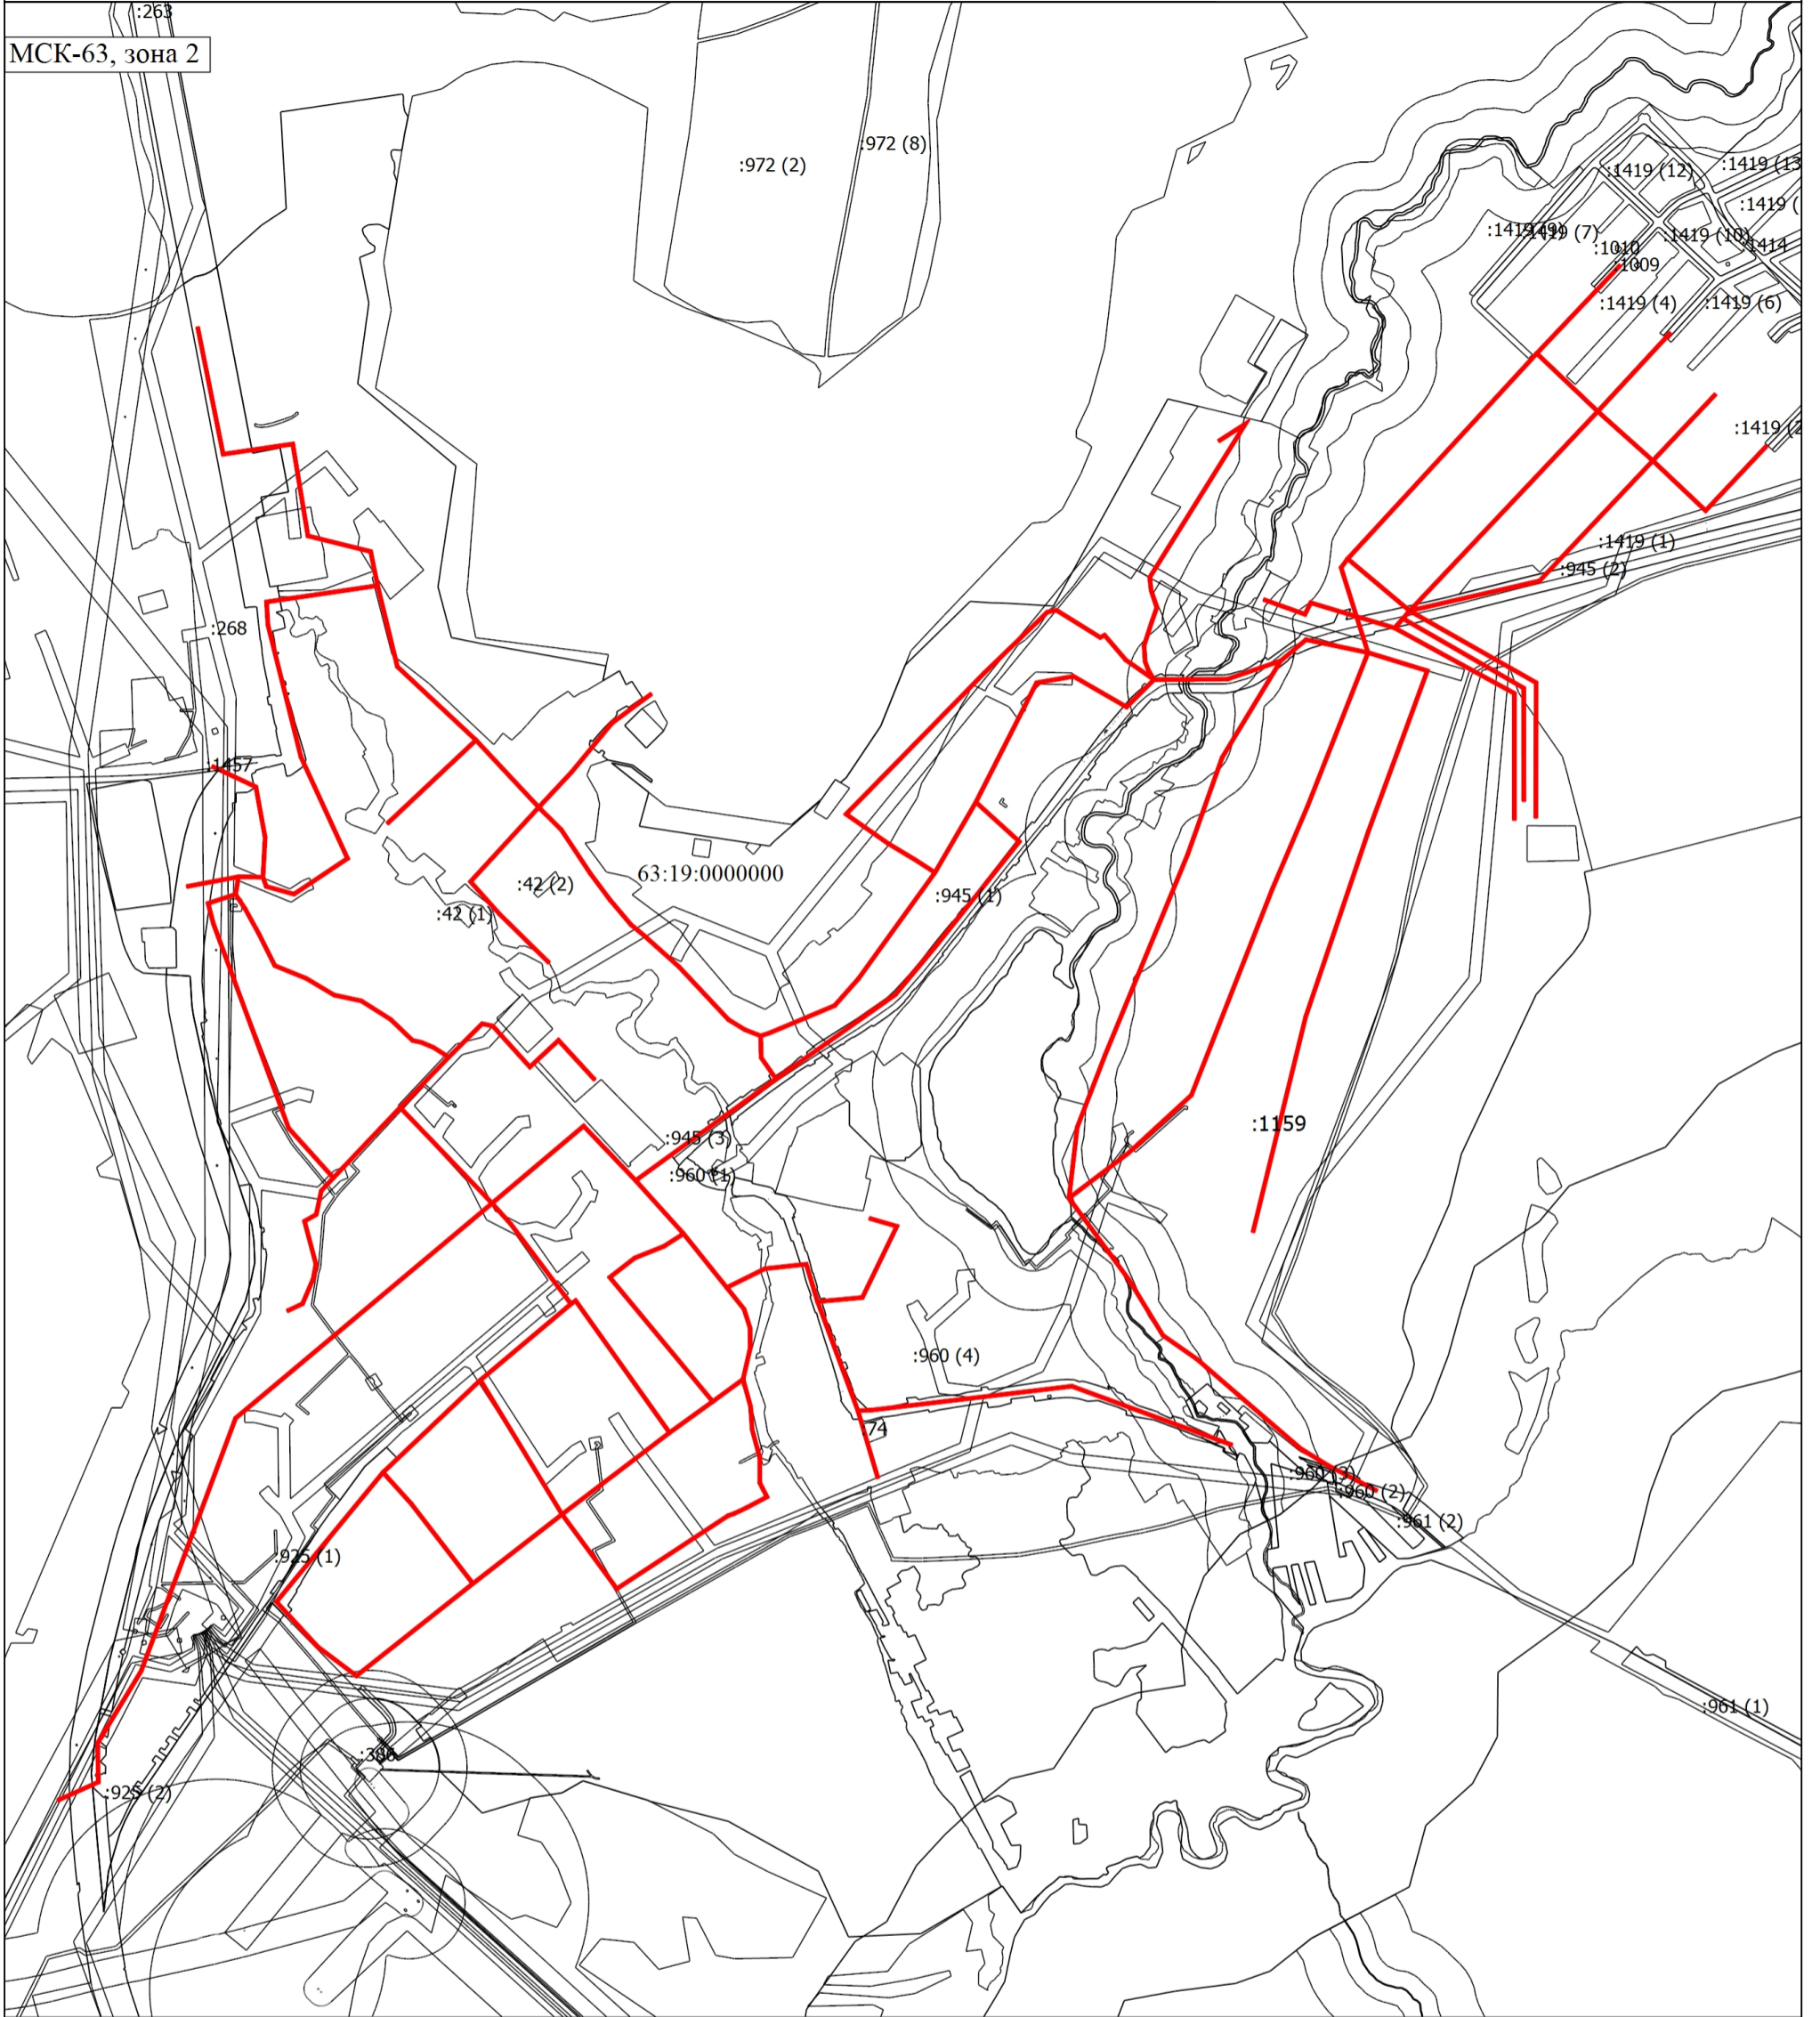

Масштаб 1:12000

## Условные обозначения

- - Граница публичного сервитута
- - Часть границы, сведения ЕГРН о которой позволяют однозначно определить ее положение на местности
- :1414 - Кадастровый номер земельного участка
- - Часть контура, образованного проекцией существующего в ЕГРН наземного конструктивного элемента здания, сооружения, объекта незавершенного строительства
- :1159 - Кадастровый номер сооружения
- 63:19:0000000 - Номер кадастрового квартала