

Утверждена

Постановлением администрации муниципального района Исаклинский
(наименование документа об утверждении, включая наименования

Самарской области

органов государственной власти или органов местного

самоуправления, принявших решение об утверждении схемы

или подписавших соглашение о перераспределении земельных участков)

от

№


**Схема расположения земельного участка или земельных участков
на кадастровом плане территории**

Условный номер земельного участка

Площадь земельного участка 514 м²

Обозначение характерных точек границ	Координаты, м	
	X	Y
1	2	3
1	485931.86	2258467.50
2	485931.84	2258465.77
3	485932.20	2258465.41
4	485931.84	2258465.06
5	485932.40	2258434.46
6	485947.99	2258434.52
7	485947.93	2258466.42
1	485931.86	2258467.50
8	485941.48	2258464.84
9	485941.83	2258465.20
10	485942.19	2258464.84
11	485941.83	2258464.49
8	485941.48	2258464.84

Схема расположения земельного участка или земельных участков на кадастровом плане территории

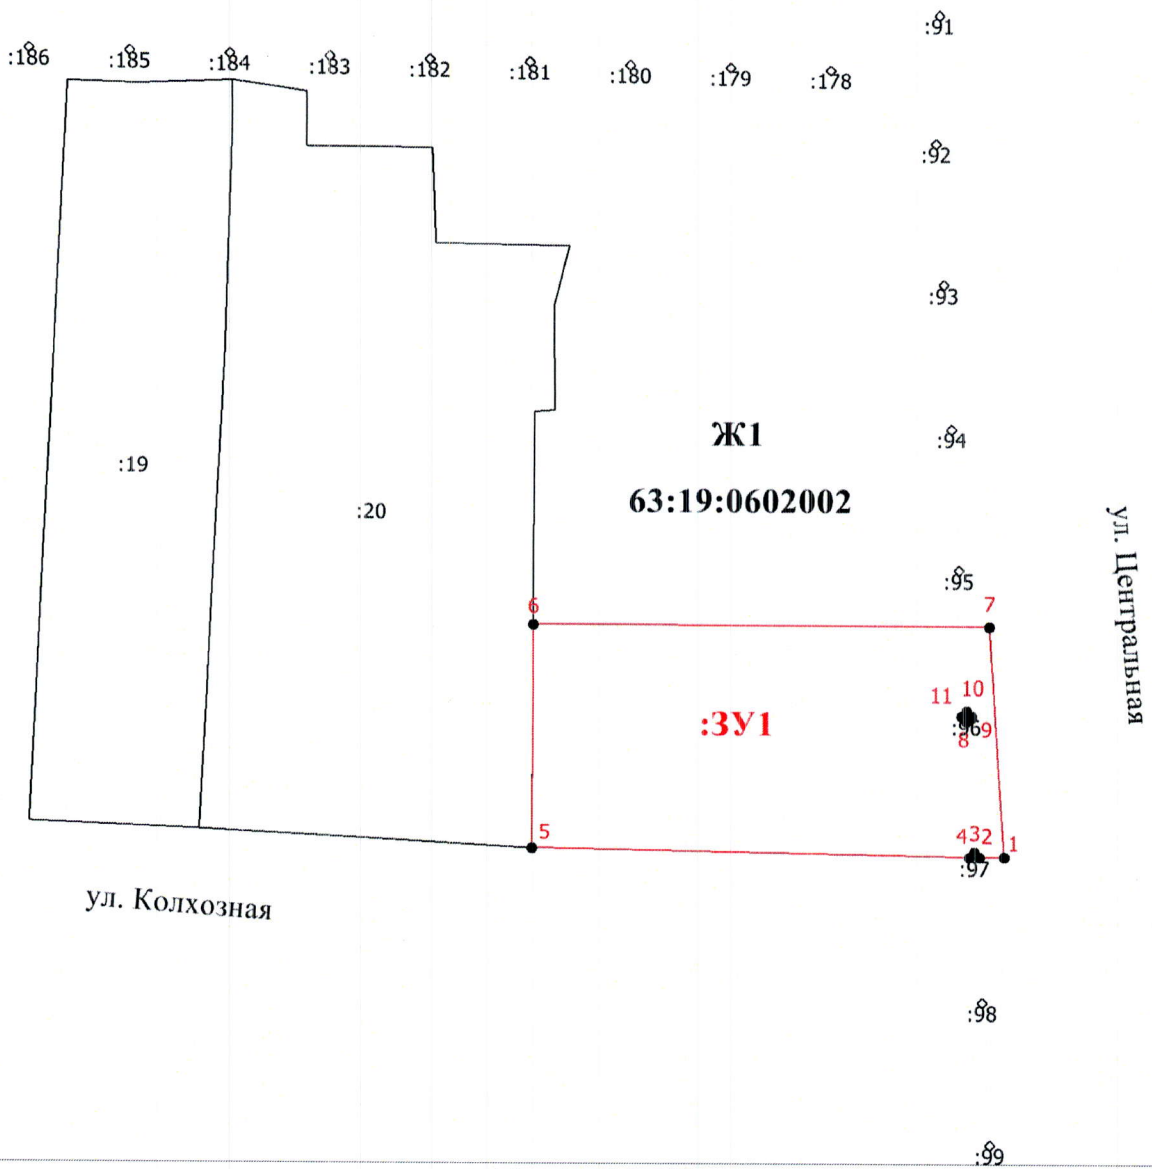

Масштаб 1:500

Условные обозначения

- - Существующая часть границы, имеющиеся в ЕГРН сведения о которой достаточны для определения ее местоположения
- - Вновь образованная часть границы, сведения о которой достаточны для определения ее местоположения
- - Характерная точка границы, сведения о которой позволяют однозначно определить ее положение на местности
- 1 - Обозначение новой характерной точки
- :1 - Кадастровый номер земельного участка
- 63:19:0602002 - Номер кадастрового квартала
- Ж1 - Территориальная зона
- :ЗУ1 - образуемый земельный участок