


Схема расположения земельного участка или земельных участков на кадастровом плане территории

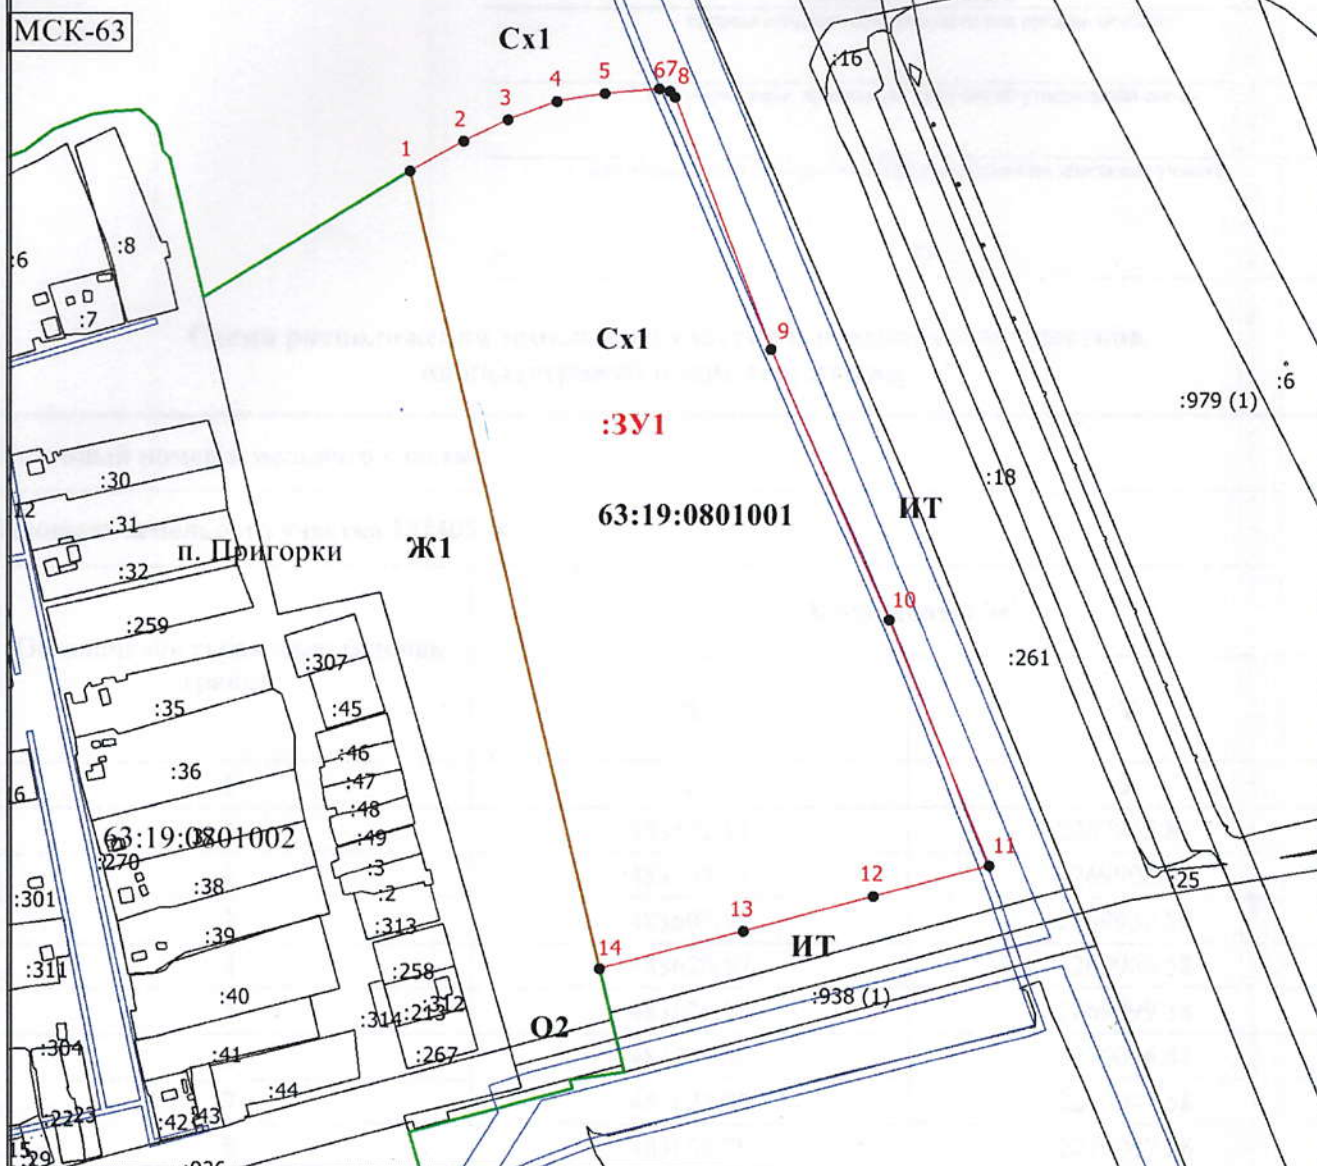

Масштаб 1:5000

Условные обозначения

- - Существующая часть границы, имеющиеся в ЕГРН сведения о которой достаточны для определения ее местоположения
- - Вновь образованная часть границы, сведения о которой достаточны для определения ее местоположения
- - Характерная точка границы, сведения о которой позволяют однозначно определить ее положение на местности
- 1 - Обозначение новой характерной точки
- :26 - Кадастровый номер земельного участка
- :27 (1) - Обозначение контура земельного участка
- - Граница населенного пункта
- - Граница ЗОУИТ
- 63:19:0801001 - Номер кадастрового квартала
- Сх1 - Территориальная зона
- :3У1 - образуемый земельный участок