


Схема расположения земельного участка или земельных участков на кадастровом плане территории

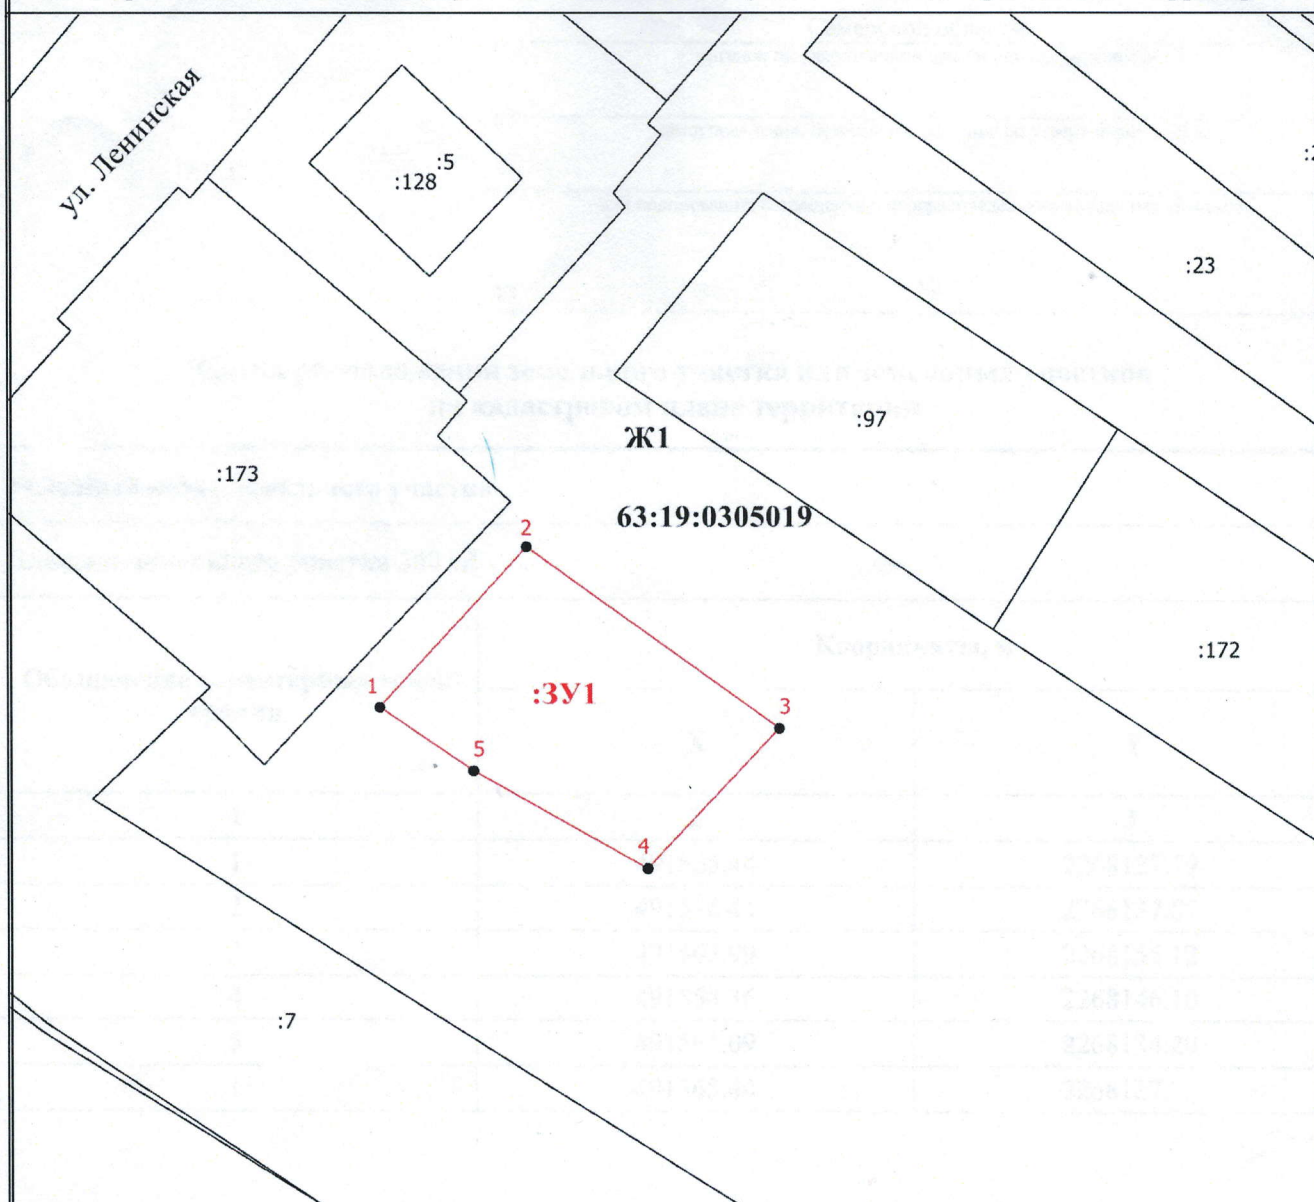

Масштаб 1:500

Условные обозначения

- Существующая часть границы, имеющиеся в ЕГРН сведения о которой достаточны для определения ее местоположения
- Вновь образованная часть границы, сведения о которой достаточны для определения ее местоположения
- Характерная точка границы, сведения о которой позволяют однозначно определить ее положение на местности
- 1 - Обозначение новой характерной точки
- Часть контура, образованного проекцией существующего наземного конструктивного элемента здания, сооружения, объекта незавершенного строительства
- 63:19:0305019 - Номер кадастрового квартала
- Ж1 - Территориальная зона
- :3У1 - образуемый земельный участок