

Утверждена

Постановлением администрации муниципального района Исаклинский  
(наименование документа об утверждении, включая наименования

Самарской области

органов государственной власти или органов местного

самоуправления, принявших решение об утверждении схемы

или подписавших соглашение о перераспределении земельных участков)

от

№

**Схема расположения земельного участка или земельных участков  
на кадастровом плане территории**


Условный номер земельного участка

Площадь земельного участка 2646 м<sup>2</sup>

Обозначение характерных точек границ	Координаты, м	
	X	Y
1	2	3
1	468694.28	2284386.03
2	468714.77	2284366.01
3	468782.28	2284432.85
4	468761.63	2284451.02
5	468738.28	2284429.55
6	468714.59	2284404.91
7	468710.12	2284400.85
8	468709.95	2284399.72
1	468694.28	2284386.03

# Схема расположения земельного участка или земельных участков на кадастровом плане территории

МСК-63

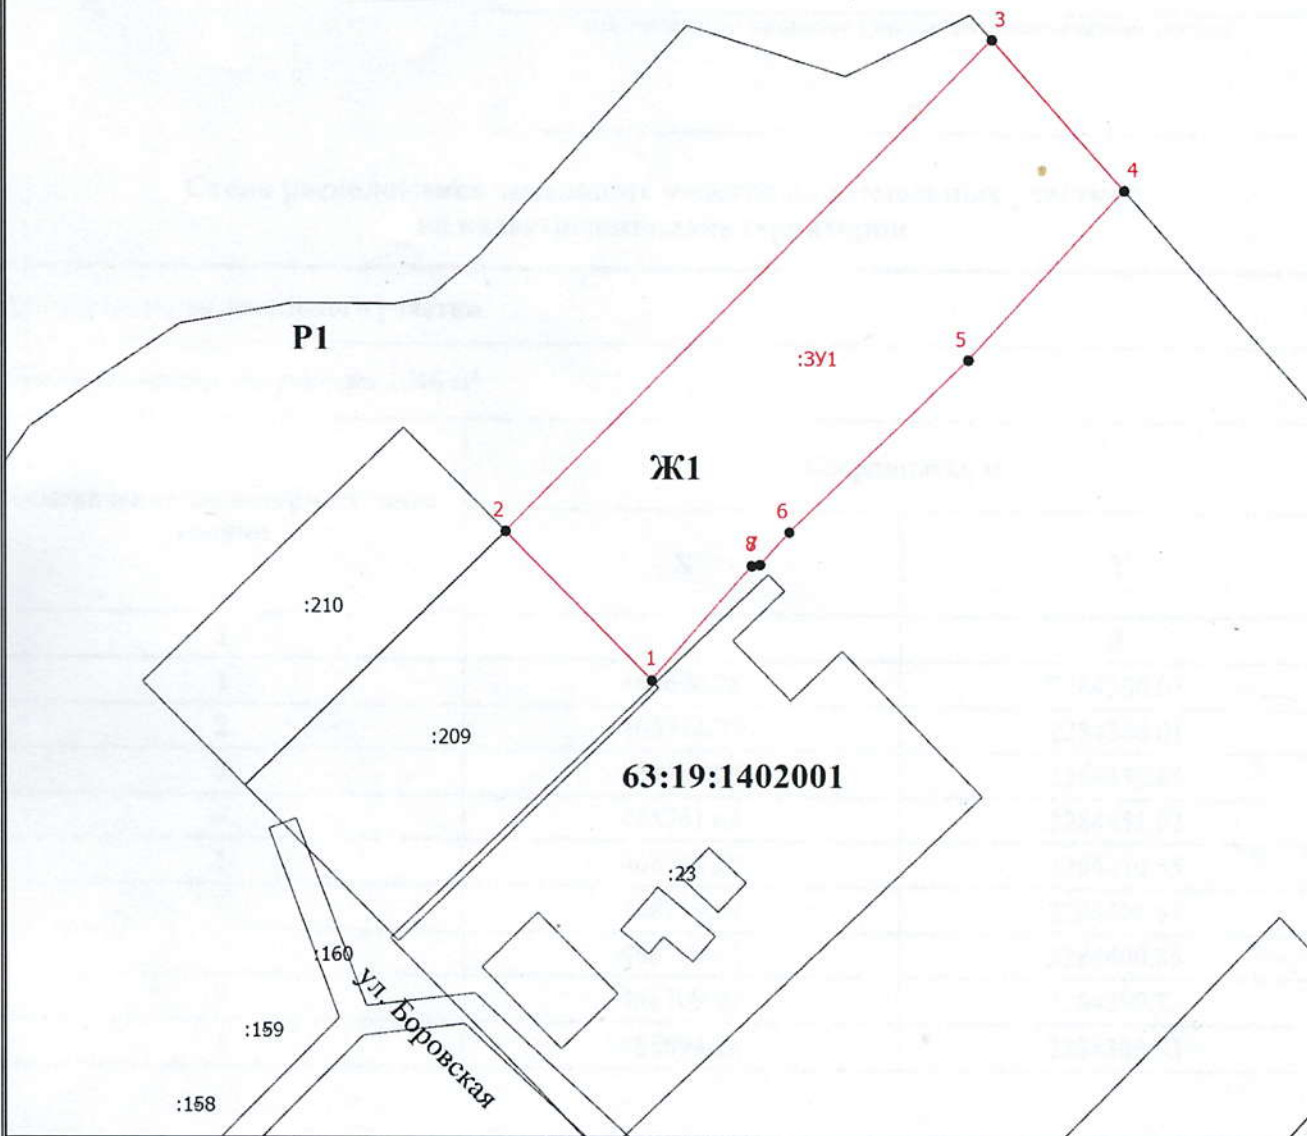

Масштаб 1:1000

## Условные обозначения

- - Вновь образованная часть границы, сведения о которой достаточны для определения ее местоположения
- - Характерная точка границы, сведения о которой позволяют однозначно определить ее положение на местности
- 1 - Обозначение новой характерной точки
- :104 - Кадастровый номер земельного участка
- :ЗУ1 - образуемый земельный участок
- - Существующая часть границы, имеющиеся в ЕГРН сведения о которой достаточны для определения ее местоположения
- 63:19:1402001 - Номер кадастрового квартала
- Ж1 - Территориальная зона

*Согласовано*

Глава сельского поселения  
Новое Ганькино м.р. Иса克林ский  
Самарской области

*[Signature]*  
Геннадий Андреевич  
Кудряшов