

Утверждена

Постановлением администрации муниципального района Иса克林ский
(наименование документа об утверждении, включая наименования

Самарской области

органов государственной власти или органов местного

самоуправления, принявших решение об утверждении схемы

или подписавших соглашение о перераспределении земельных участков)

от

№


**Схема расположения земельного участка или земельных участков
на кадастровом плане территории**

Условный номер земельного участка :ЗУ1

Площадь земельного участка 22521 м²

Обозначение характерных точек границ	Координаты, м	
	X	Y
1	2	3
1	482760.29	2269712.50
2	482682.49	2269737.45
3	482670.54	2269697.70
4	482633.24	2269536.90
5	482554.54	2269553.10
6	482546.64	2269512.50
7	482697.74	2269482.85
1	482760.29	2269712.50

Схема расположения земельного участка или земельных участков на кадастровом плане территории

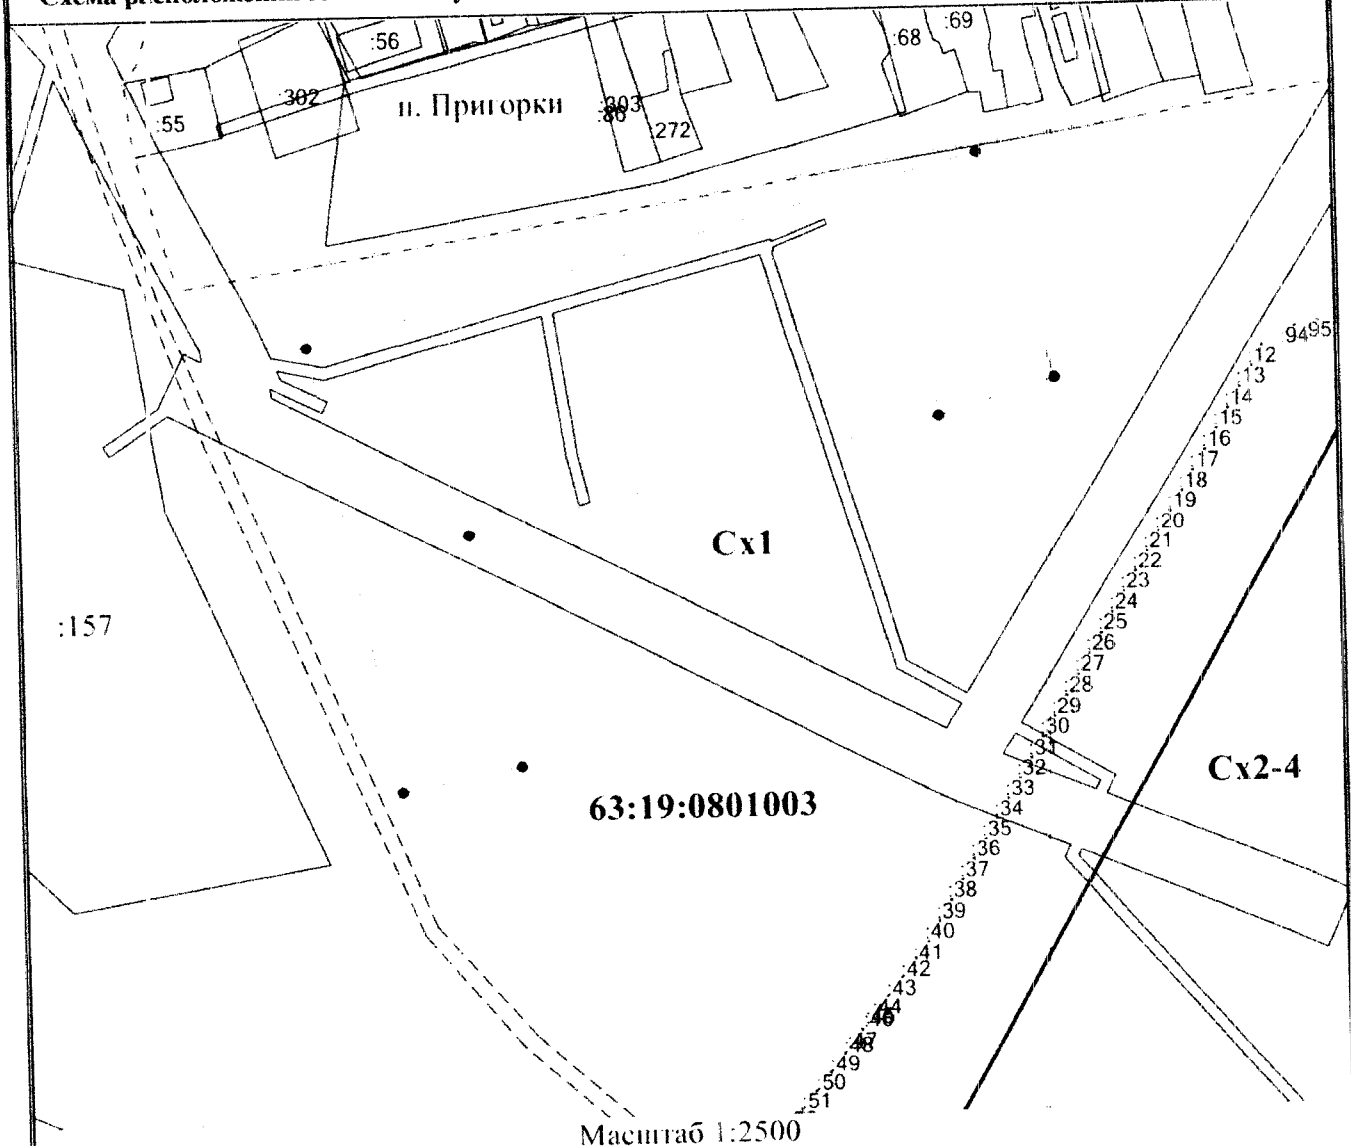

Масштаб 1:2500

Условные обозначения

- Существующая часть границы, сведения о которой достаточны для определения ее местоположения
- вновь образованная часть границы, сведения о которой достаточны для определения ее местоположения
- - Характерная точка границы, сведения о которой позволяют однозначно определить ее положение на местности
- Обозначение новой характерной точки
- образуемый земельный участок
- Часть контура, образованного проекцией существующего наземного конструктивного элемента здания, сооружения, объекта незавершенного строительства
- - Граница зоны с особыми условиями
- - Граница кадастрового квартала
- - Граница населенного пункта
- - Граница территориальной зоны
- Cx1 - Территориальная зона
- 63:19:0801003 - Номер кадастрового квартала