

Утверждена

Постановлением администрации муниципального района Исаклинский
(наименование документа об утверждении, включая наименования

Самарской области

органов государственной власти или органов местного

самоуправления, принявших решение об утверждении схемы

или подписавших соглашение о перераспределении земельных участков)

от

№


**Схема расположения земельного участка или земельных участков
на кадастровом плане территории**

Условный номер земельного участка

Площадь земельного участка 952 м²

Обозначение характерных точек границ	Координаты, м	
	X	Y
1	2	3
1	485357.59	2274419.69
2	485357.03	2274421.67
3	485349.00	2274443.39
4	485337.69	2274466.90
5	485306.00	2274453.42
6	485319.11	2274428.89
7	485347.59	2274441.66
1	485357.59	2274419.69

Схема расположения земельного участка или земельных участков на кадастровом плане территории

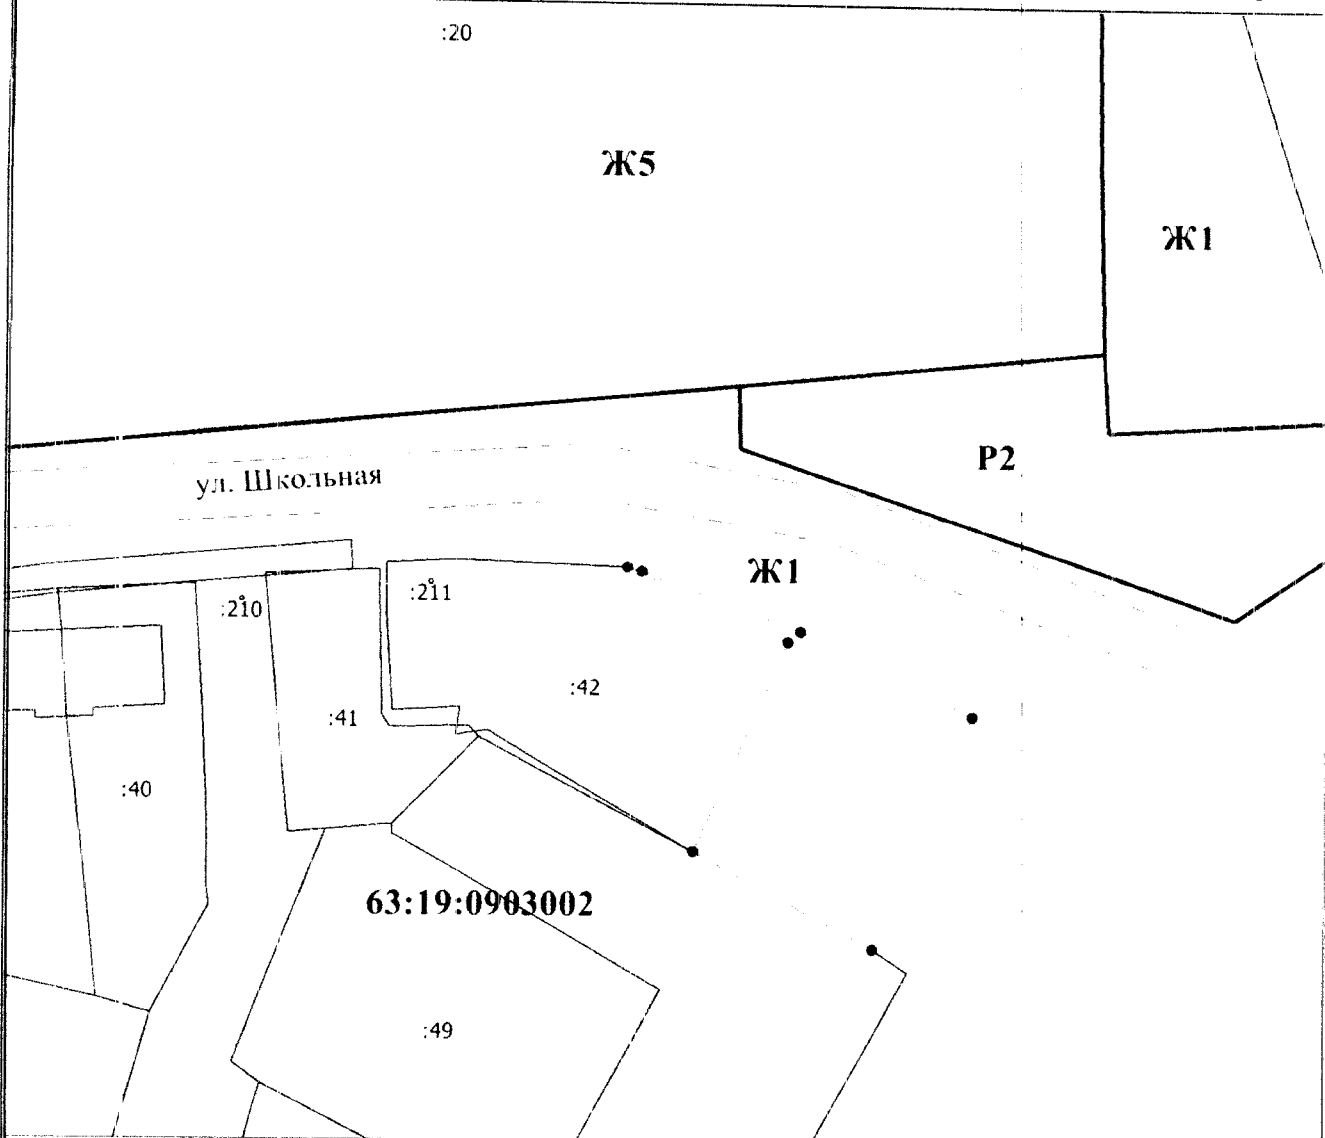

Масштаб 1:1000

Условные обозначения

- Существующая часть границы, сведения о которой достаточны для определения ее местоположения
- вновь образованная часть границы, сведения о которой достаточны для определения ее местоположения
- - Характерная точка границы, сведения о которой позволяют однозначно определить ее положение на местности
- Обозначение новой характерной точки
- Часть контура, образованного проекцией существующего наземного конструктивного элемента здания, сооружения, объекта незавершенного строительства
- - Граница зоны с особыми условиями
- - Граница кадастрового квартала
- 63:19:0903002 - Номер кадастрового квартала
- - Граница территориальной зоны
- - образуемый земельный участок
- Ж1 - Территориальная зона

Земельный участок с кадастровым номером 63:19:0903002