


Схема расположения земельного участка или земельных участков на кадастровом плане территории

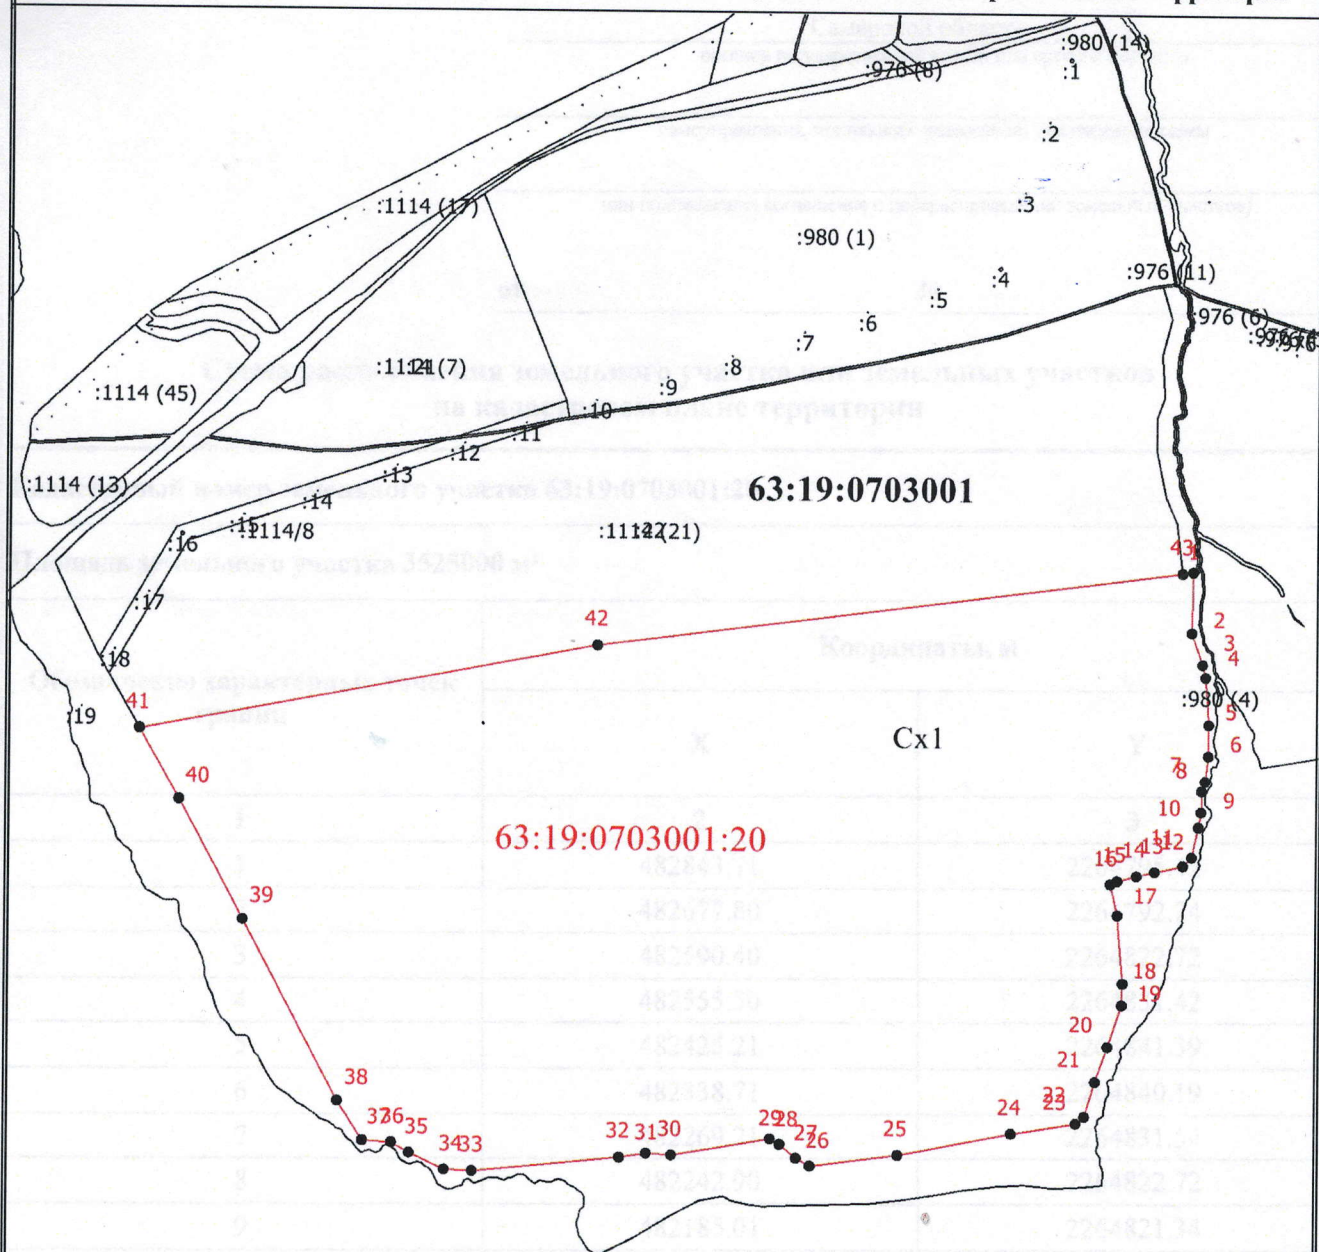

Масштаб 1:20000

Условные обозначения

- - Существующая часть границы, сведения о которой достаточны для определения ее местоположения
- - Вновь образованная часть границы, сведения о которой достаточны для определения ее местоположения
- - Характерная точка границы, сведения о которой позволяют однозначно определить ее положение на местности
- 1 - Обозначение новой характерной точки
- 63:19:0703001:20 - Кадастровый номер земельного участка
- 63:19:0703001 - Номер кадастрового квартала