

Утверждена

(наименование документа об утверждении, включая

наименования органов государственной власти или

органов местного самоуправления, принявших

решение об утверждении схемы или подписавших соглашение
о перераспределении земельных участков)

от _____ N _____

Схема расположения земельного участка или земельных участков на кадастровом плане территории


Местоположение: Самарская область, Иса克林ский район, д. Два Ключа, ул. Молодежная,
около земельного участка с кадастровым номером 63:19:0706003:44

Территориальная зона: Ж1

Условный номер земельного участка 63:19:0706003:3У1

Площадь земельного участка 252 м2

Обозначение характерных точек границ	Координаты, м	
	X	Y
1	2	3
1	486185,28	2270317,77
2	486185,12	2270305,25
3	486189,56	2270305,24
4	486207,71	2270305,25
5	486201,47	2270318,56
1	486185,28	2270317,77

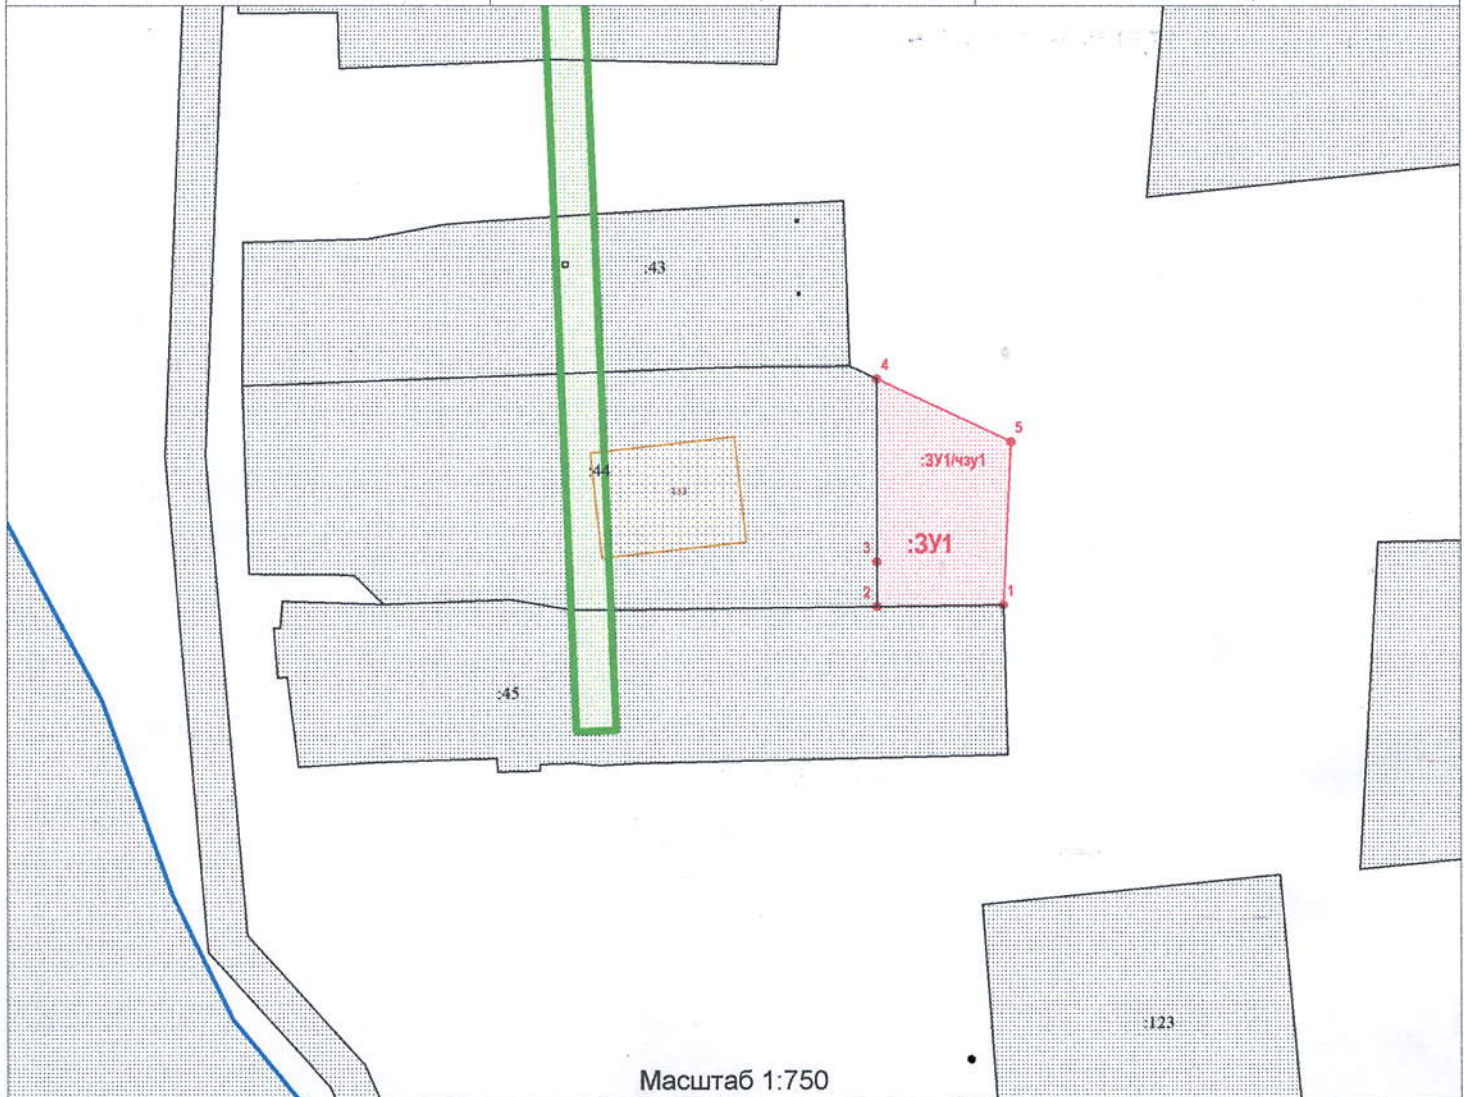

Масштаб 1:750