

**СХЕМА РАСПОЛОЖЕНИЯ ЗЕМЕЛЬНОГО УЧАСТКА ИЛИ ЗЕМЕЛЬНЫХ УЧАСТКОВ
НА КАДАСТРОВом ПЛАНЕ ТЕРРИТОРИИ**


УТВЕРЖДЕНА:

в кадастровом квартале 63:19:1303004
земельный участок расположен: Самарская область, Исаковский район, с. Большое Микушино, ул. Степня, 6/н

от _____ № _____

КАДАСТРОВЫЙ ПЛАН ТЕРРИТОРИИ № КУВИ-001/2024-8760501 от 11.01.2024 г.

План (чертеж, схема) земельных участков, расположенных в кадастровом квартале 63:19:1303004

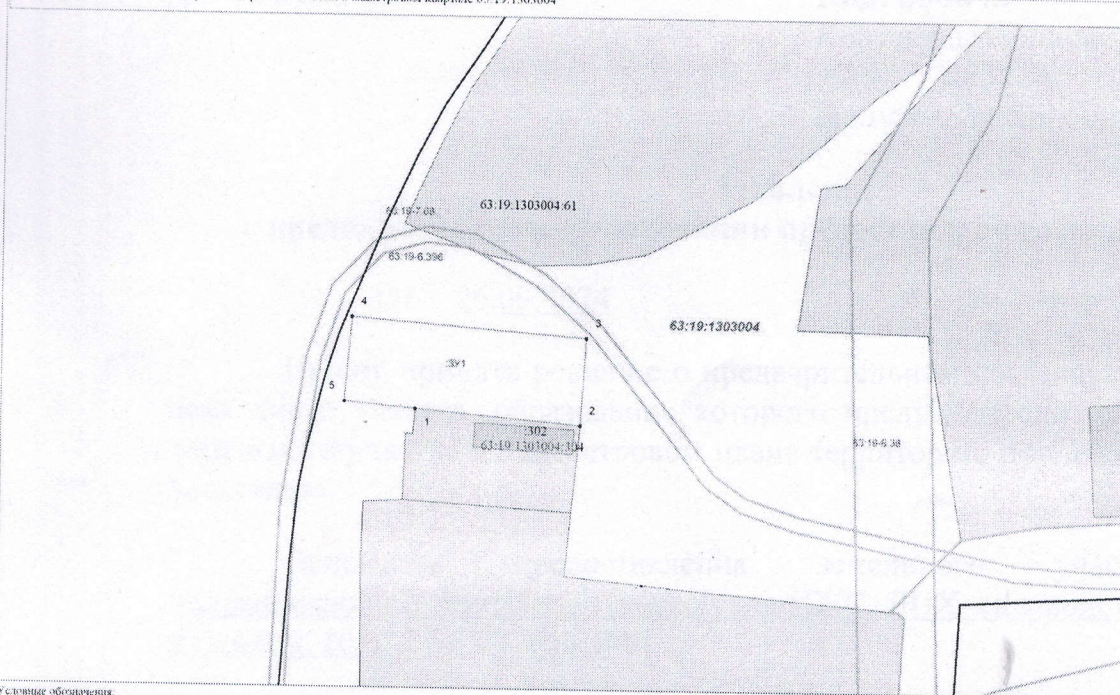

Площадь образуемого земельного участка
63:19:1303004:2/1

Наим. д.к.к.п.	S = 1,487 кв.м.		Расстояние	Дирекцион.
	X	Y		
4	470553.14	2276692.50	63.39	94°10'14"
3	470548.16	2276755.70	33.73	183°24'25"
2	470524.48	2276744.16	44.70	275°5'13"
1	470538.48	2276709.88	19.16	278°2'37"
5	470550.18	2276691.78	23.02	43°2'26"
4	470553.14	2276692.50		

Условные обозначения:

- границы охранный зоны
- границы кадастрового квартала
- обозначение границ земельных участков
- обозначение границ образуемых земельных участков
- кадастровый номер земельного участка
- условный номер образуемого земельного участка
- ОКС
- граница населенного пункта

Масштаб 1:1000

система координат МСК-03

Территориальная зона СХ1