

Утверждена

Постановлением администрации муниципального района Иса克林ский
(наименование документа об утверждении, включая наименования

Самарской области

органов государственной власти или органов местного

самоуправления, принявших решение об утверждении схемы

или подписавших соглашение о перераспределении земельных участков)

от

№

**Схема расположения земельного участка или земельных участков
на кадастровом плане территории**


Условный номер земельного участка

Площадь земельного участка 1930 м²

Обозначение характерных точек границ	Координаты, м	
	X	Y
1	2	3
1	469207.01	2281710.46
2	469233.59	2281726.00
3	469239.85	2281743.14
4	469213.90	2281755.05
5	469197.60	2281766.77
6	469190.08	2281758.31
7	469175.73	2281742.63
1	469207.01	2281710.46

Схема расположения земельного участка или земельных участков на кадастровом плане территории

МСК-63

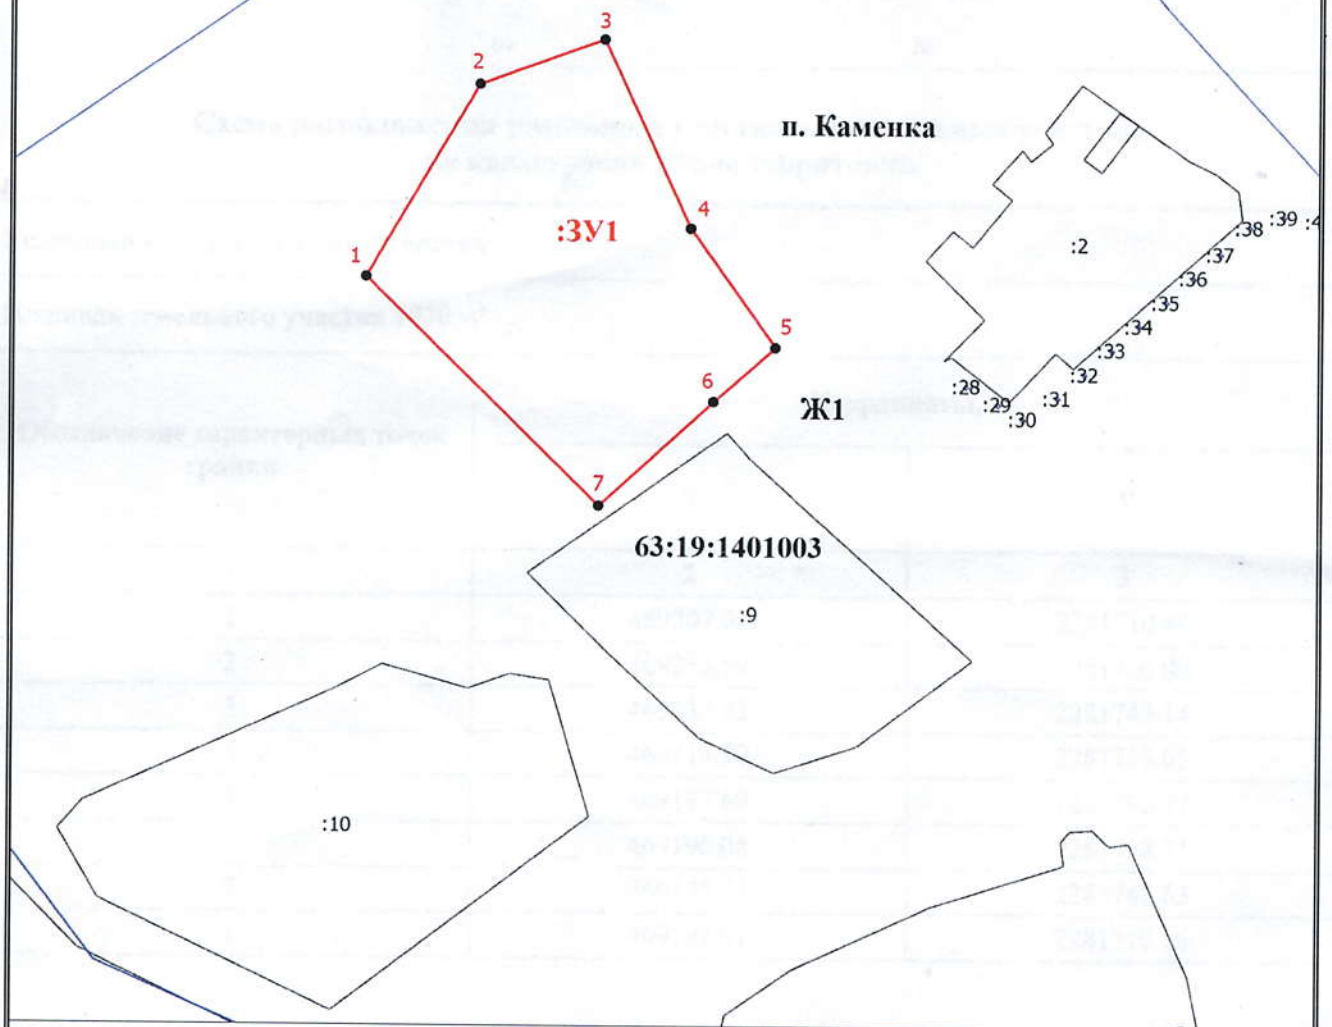

Масштаб 1:1000

Условные обозначения

- - Вновь образованная часть границы, сведения о которой достаточны для определения ее местоположения
- - Характерная точка границы, сведения о которой позволяют однозначно определить ее положение на местности
- 1 - Обозначение новой характерной точки
- :102 - Кадастровый номер земельного участка
- :100 - Кадастровый номер здания
- - Существующая часть границы, имеющиеся в ЕГРН сведения о которой достаточны для определения ее местоположения
- 63:19:1401003 - Номер кадастрового квартала
- :3У1 - образуемый земельный участок
- Ж1 - Территориальная зона
- - Граница территориальной зоны