

Утверждена  
 постановлением администрации  
 (наименование документа об утверждении, включая наименования  
 муниципального района  
 органов государственной власти или органов местного  
 самоуправления, принявших решение об утверждении схемы  
 Самарской области  
 или подписавших соглашение о перераспределении земельных участков  
 от №

**Схема расположения земельного участка или земельных участков  
 на кадастровом плане территории**

Местоположение: Самарская область, Иса克林ский район, с. Исаклы, ул. Первомайская, рядом с домом 92

Территориальная зона: Ж1 - Зона застройки индивидуальными жилыми домами

Условный номер земельного участка 63:19:0305038:3У1

Площадь земельного участка 300 м<sup>2</sup>

S = 300 кв.м

Назв. точки	Координаты		Расстояние	Дирекционный угол
	X	Y		
н6	491083,55	2268406,58		
н1	491091,30	2268417,57	13,45	54°48'32"
н2	491079,22	2268426,66	15,12	143°2'21"
н3	491075,36	2268425,23	4,12	200°19'41"
н4	491070,94	2268428,02	5,23	147°44'20"
н5	491063,61	2268420,37	10,59	226°13'26"
н6	491083,55	2268406,58	24,24	325°20'60"

Чертеж на приложении № 2

Утверждена

постановлением администрации

(наименование документа об утверждении, включая наименования  
муниципального района

органов государственной власти или органов местного  
Иса克林ский

самоуправления, принявших решение об утверждении схемы  
Самарской области

или подписавших соглашение о перераспределении земельных участков)  
от №


Схема расположения земельного участка или земельных участков  
на кадастровом плане территории

Местоположение: Самарская область, Иса克林ский район, с. Исаклы, ул. Первомайская, рядом с домом 92

Территориальная зона: Ж1 - Зона застройки индивидуальными жилыми домами

Условный номер земельного участка 63:19:0305038:ЗУ1

Площадь земельного участка 300 м<sup>2</sup>

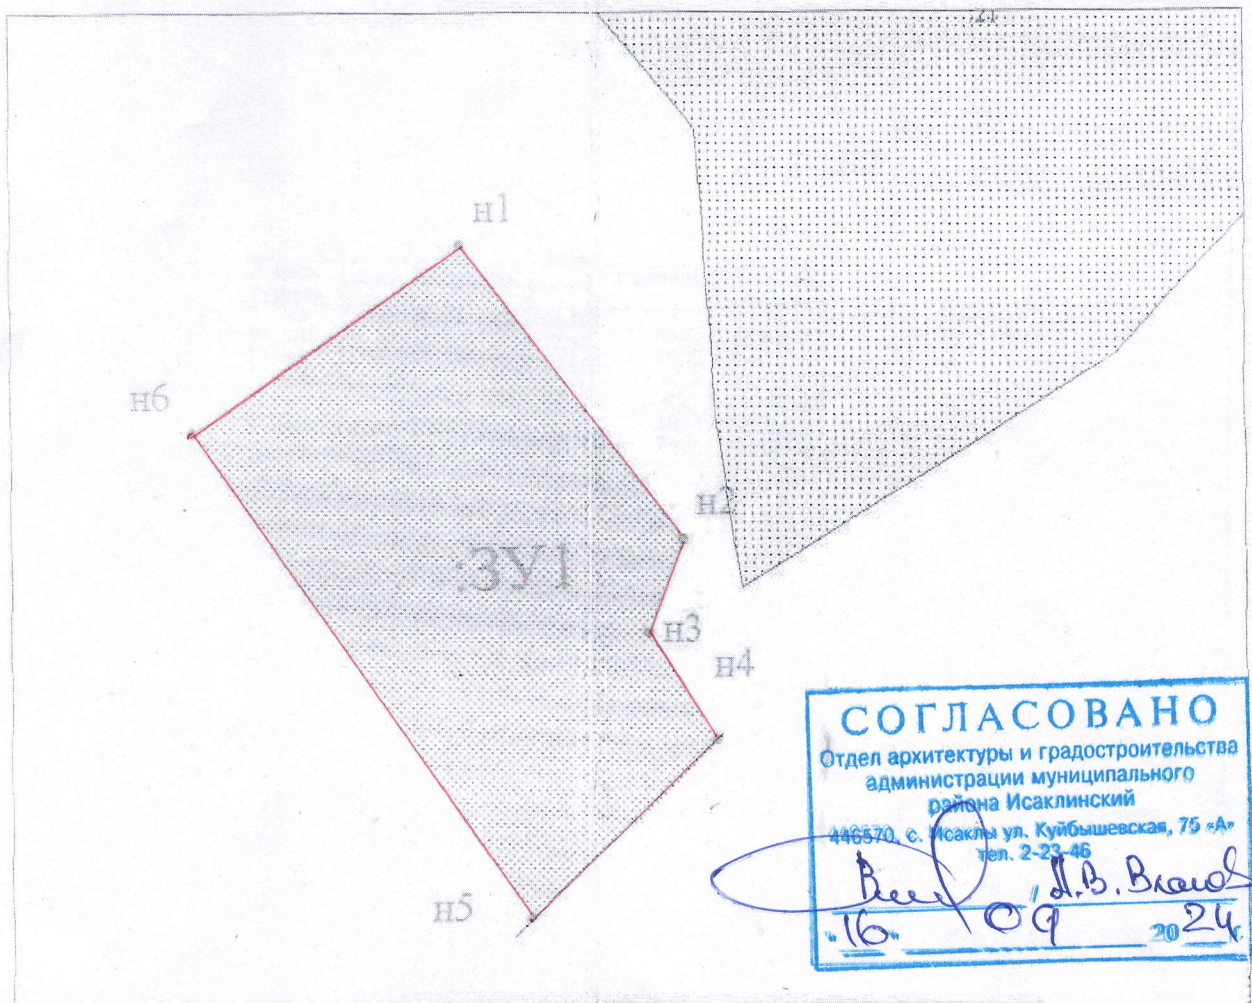

**СОГЛАСОВАНО**  
Отдел архитектуры и градостроительства  
администрации муниципального  
района Иса克林ский  
446570, с. Исаклы ул. Куйбышевская, 75 «А»  
тел. 2-23-46  
16.09.2024

Ж1

территориальная зона

Масштаб 1:300

— граница земельного участка установленная (уточненная) при проведении  
кадастровых работ

63:19:0305038

надпись номера кадастрового квартала

ЗУ1

надпись кадастрового номера земельного участка

— граница кадастрового квартала

Согласовано  
[Signature]