

Утверждена

(наименование документа об утверждении, включая


наименования органов государственной власти или

органов местного самоуправления, принявших
решение об утверждении схемы или подписавших
соглашение о перераспределении земельных участков)

от _____ № _____

Схема расположения земельного участка или земельных участков на кадастровом плане территории

Условный номер земельного участка ЗУ1			
<small>(указывается в случае, если предусматривается образование двух и более земельных участков)</small>			
Площадь земельного участка 343526 м²			
<small>(указывается проектная площадь образуемого земельного участка, вычисленная с использованием технологических и программных средств, в том числе размещенных на официальном сайте федерального органа исполнительной власти, уполномоченного Правительством Российской Федерации на осуществление государственного кадастрового учета, государственной регистрации прав, ведение Единого государственного реестра недвижимости и предоставление сведений, содержащихся в Едином государственном реестре недвижимости, в информационно-телекоммуникационной сети "Интернет" (далее - официальный сайт), с округлением до 1 квадратного метра. Указанное значение площади земельного участка может быть уточнено при проведении кадастровых работ не более чем на десять процентов)</small>			
Обозначение характерных точек границ	Координаты, м		
	<small>(указываются в случае подготовки схемы расположения земельного участка с использованием технологических и программных средств, в том числе размещенных на официальном сайте. Значения координат, полученные с использованием указанных технологических и программных средств, указываются с округлением до 0,01 метра)</small>		
1	X 2	Y 3	3
1	500516,92	2274218,86	86
2	500597,65	2274222,07	07
3	500624,91	2274243,00	00
4	500685,98	2274326,10	10
5	500692,16	2274336,24	24
6	500702,49	2274355,06	06
7	500746,00	2274424,77	77
8	500810,42	2274526,29	29
9	500819,27	2274534,38	38
10	500947,01	2274524,81	81
11	500974,88	2274537,55	55
12	501016,18	2274599,90	90
13	501032,17	2274634,85	85
14	501032,40	2274665,17	17
15	501029,03	2274698,90	90
16	500997,45	2274737,18	18
17	500903,53	2274813,13	13
18	500768,07	2274914,74	74
19	500483,63	2275135,61	61
20	500434,83	2275082,27	27
21	500398,46	2275043,30	30
22	500380,91	2275023,24	24
23	500376,27	2275015,63	63
24	500603,07	2274845,43	43
25	500636,23	2274822,75	75
26	500692,55	2274801,79	79
27	500500,19	2274814,38	38
28	500527,05	2274835,65	65
29	500468,13	2274852,78	78
30	500416,54	2274867,78	78
31	500409,78	2274869,20	20
32	500378,37	2274226,52	52
1	500516,92	2274218,86	86

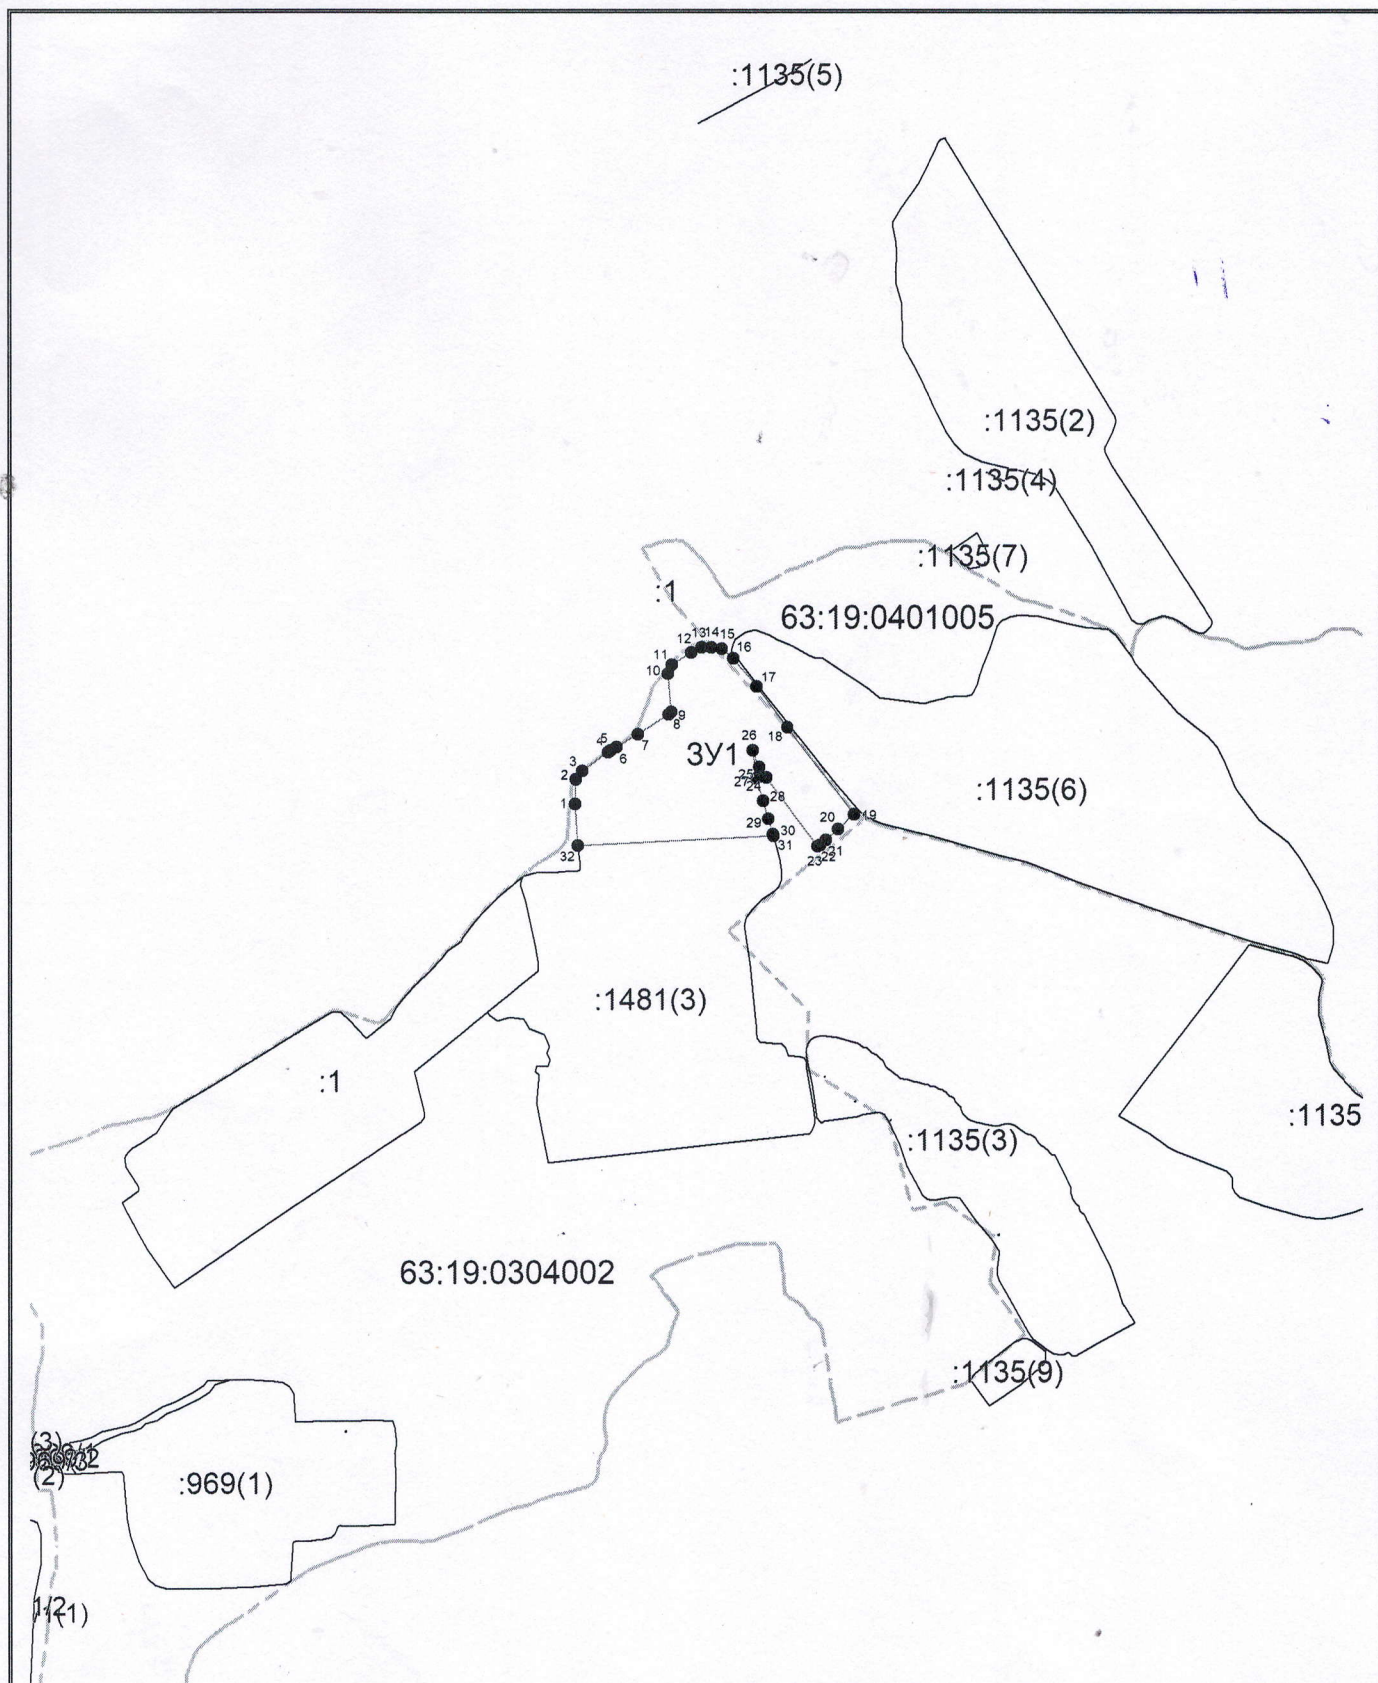

Система координат: 63.2
 Масштаб 1:25000

Условные обозначения:

- граница образуемого земельного участка,
- граница учтенного земельного участка,
- - - граница кадастрового квартала,
- — характерная точка границы земельного участка.