

Утверждена
 постановлением администрации
 (наименование документа об утверждении, включая наименования
 муниципального района
 органов государственной власти или органов местного
 самоуправления, принявших решение об утверждении схемы
 Самарской области
 или подписавших соглашение о перераспределении земельных участков,
 от №

**Схема расположения земельного участка или земельных участков
 на кадастровом плане территории**

Местоположение: : Российская Федерация, Самарская область, муниципальный район Иса克林ский,
 сельское поселение Ключи, деревня Новая Чесноковка, ул.Центральная,
 рядос с земельным участком с кадастровым номером 63:19:0602001:44
 Территориальная зона Ж1

Условный номер земельного участка 63:19:0602001:3У1

Площадь земельного участка 614 м2

S = 614 кв.м.

Назв. точки	Координаты		Расстояние	Дирекцион- ный угол
	X	Y		
n1	486176,33	2258494,54		
n2	486177,30	2258514,61	20,09	87°13'59"
n3	486148,27	2258518,88	29,34	171°37'57"
n4	486147,58	2258497,61	21,28	268°8'31"
n5	486154,32	2258497,57	6,74	359°39'36"
n6	486157,46	2258495,03	4,04	321°1'48"
n1	486176,33	2258494,54	18,88	358°30'45"

Утверждена


постановлением администрации
 (наименование документа об утверждении, включая наименования
 муниципального района
 органов государственной власти или органов местного
 Иса克林ский
 самоуправления, принявших решение об утверждении схемы
 Самарской области
 или подписавших соглашение о перераспределении земельных участков)
 от №

**Схема расположения земельного участка или земельных участков
 на кадастровом плане территории**

Местоположение: Российская Федерация, Самарская область, муниципальный район Иса克林ский,
 сельское поселение Ключи, деревня Новая Чесноковка, ул. Центральная,
 рядос с земельным участком с кадастровым номером 63:19:0602001:44
 Территориальная зона Ж1

Условный номер земельного участка 63:19:0602001:3У1

Площадь земельного участка 614 м2

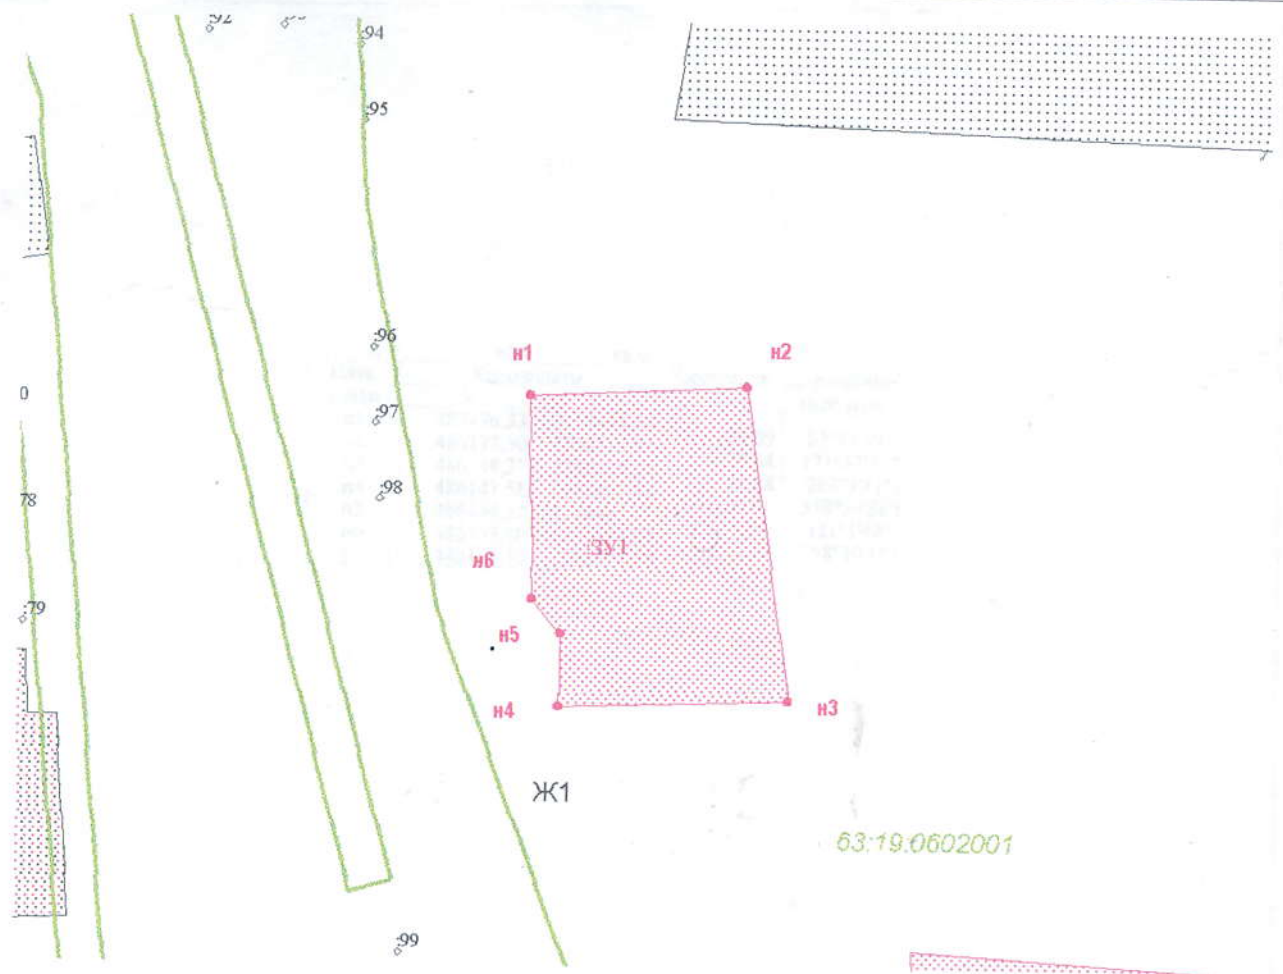

Масштаб 1:700

- Ж1 территорияльная зона
- граница земельного участка установленная (уточненная) при проведении кадастровых работ
- 63:19:0602001 надпись номера кадастрового квартала
- :3У1 надпись кадастрового номера земельного участка
- граница кадастрового квартала