

Утверждена

Постановлением администрации муниципального района Иса克林ский

(наименование документа об утверждении, включая наименования

Самарской области

органов государственной власти или органов местного

самоуправления, принявших решение об утверждении схемы

или подписавших соглашение о перераспределении земельных участков)

№

**Схема расположения земельного участка или земельных участков
на кадастровом плане территории**

Условный номер земельного участка

(указывается в случае, если предусматривается образование двух и более земельных участков)

Площадь земельного участка 619 м²

(указывается проектная площадь образуемого земельного участка, вычисленная с использованием технологических и программных средств, в том числе размещенных на официальном сайте федерального органа исполнительной власти, уполномоченного Правительством Российской Федерации на осуществление государственного кадастрового учета, государственной регистрации прав, ведение Единого государственного реестра недвижимости и предоставление сведений, содержащихся в Едином государственном реестре недвижимости, в информационно-телекоммуникационной сети "Интернет" (далее - официальный сайт), с округлением до 1 квадратного метра. Указанное значение площади земельного участка может быть уточнено при проведении кадастровых работ не более чем на десять процентов)

Обозначение характерных точек границ	Координаты, м	
	(указываются в случае подготовки схемы расположения земельного участка с использованием технологических и программных средств, в том числе размещенных на официальном сайте. Значения координат, полученные с использованием указанных технологических и программных средств, указываются с округлением до 0,01 метра)	
	X	Y
1	2	3
1	491645.77	2267064.86
2	491678.53	2267103.69
3	491669.94	2267111.89
4	491663.85	2267105.28
5	491653.32	2267092.95
6	491639.95	2267077.75
7	491641.34	2267076.83
8	491638.23	2267072.19
1	491645.77	2267064.86


Согласовано
[Подпись]

М.П. Иса克林ский район

Часть граница, образованная ИТН в границах территории, указанной в документе о предоставлении земельного участка

Схема расположения земельного участка или земельных участков на кадастровом плане территории

МСК-63, зона 2

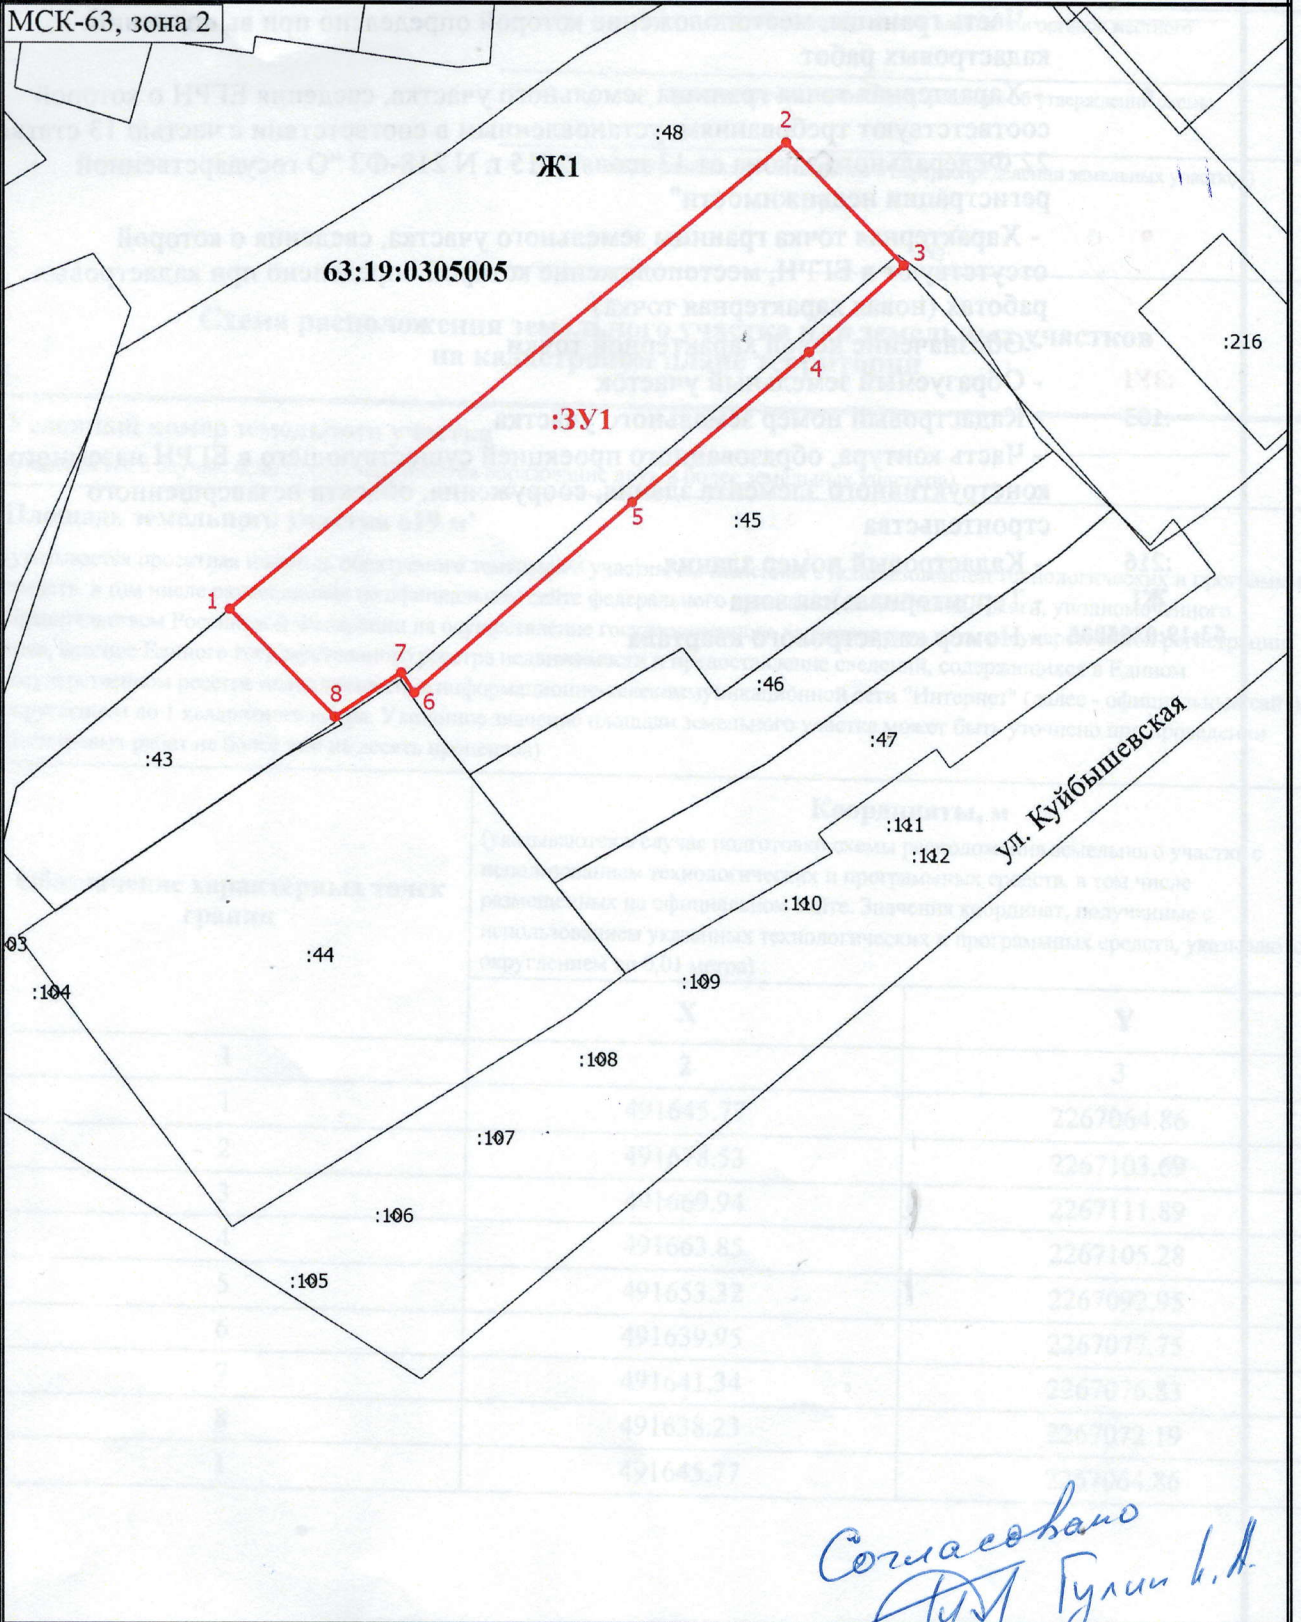

Согласовано
Гулиев В.А.

Масштаб 1:500

Условные обозначения

— Часть границы, сведения ЕГРН о которой позволяют однозначно определить ее положение на местности