

Утверждена

(наименование документа об утверждении, включая

наименования органов государственной власти или

органов местного самоуправления, принявших  
решение об утверждении схемы или подписавших  
соглашение о перераспределении земельных участков)

от


№

**Схема расположения земельного участка или земельных участков  
на кадастровом плане территории**

|  |   |            |
|--|---|------------|
| Условный номер земельного участка :ЗУ1           |   |            |
| Площадь земельного участка 632792 м <sup>2</sup> |   |            |
| Обозначение характерных точек границ             | Координаты, м<br>(указываются в случае подготовки схемы расположения земельного участка с использованием технологических и программных средств, в том числе размещенных на официальном сайте. Значения координат, полученные с использованием указанных технологических и программных средств, указываются с округлением до 0,01 метра) |            |
|  | X   | Y          |
|  | 1   | 2          |
| 1  | 495302,12   | 2273928,22 |
| 2  | 495497,32   | 2274068,41 |
| 3  | 495558,38   | 2274113,47 |
| 4  | 496104,68   | 2274497,29 |
| 5  | 496547,38   | 2274818,14 |
| 6  | 496445,92   | 2274929,95 |
| 7  | 496412,75   | 2274958,04 |
| 8  | 496041,68   | 2275158,43 |
| 9  | 495996,37   | 2275187,29 |
| 10   | 495766,33   | 2275302,30 |
| 11   | 495754,34   | 2275302,28 |
| 12   | 495618,81   | 2275265,67 |
| 13   | 495608,06   | 2275250,88 |
| 14   | 495688,71   | 2275129,90 |
| 15   | 495759,43   | 2275136,65 |
| 16   | 495813,82   | 2274963,73 |
| 17   | 495974,15   | 2275000,43 |
| 18   | 496054,67   | 2274917,14 |
| 19   | 496121,77   | 2274928,43 |
| 20   | 496145,08   | 2274910,79 |
| 21   | 496185,77   | 2274858,91 |
| 22   | 496177,67   | 2274839,30 |
| 23   | 496129,28   | 2274808,67 |
| 24   | 496058,44   | 2274811,84 |
| 25   | 496021,49   | 2274815,69 |

| 1  | 2         | 3          |
|----|-----------|------------|
| 26 | 495972,99 | 2274824,16 |
| 27 | 495920,65 | 2274830,32 |
| 28 | 495842,75 | 2274817,87 |
| 29 | 495827,94 | 2274813,72 |
| 30 | 495748,06 | 2274795,69 |
| 31 | 495658,30 | 2274726,21 |
| 32 | 495597,36 | 2274695,84 |
| 33 | 495556,36 | 2274677,59 |
| 34 | 495474,90 | 2274636,86 |
| 35 | 495365,00 | 2274567,44 |
| 36 | 495327,21 | 2274531,61 |
| 37 | 495307,21 | 2274497,92 |
| 38 | 495229,33 | 2274457,05 |
| 39 | 495211,44 | 2274443,91 |
| 40 | 495213,19 | 2274423,25 |
| 41 | 495251,00 | 2274383,93 |
| 50 | 495258,12 | 2274378,38 |
| 51 | 495266,78 | 2274375,69 |
| 52 | 495283,33 | 2274380,89 |
| 42 | 495297,12 | 2274382,28 |
| 43 | 495302,77 | 2274377,10 |
| 53 | 495318,74 | 2274325,07 |
| 54 | 495349,54 | 2274311,22 |
| 44 | 495395,52 | 2274311,71 |
| 55 | 495403,33 | 2274287,45 |
| 56 | 495408,33 | 2274255,12 |
| 45 | 495433,19 | 2274191,73 |
| 57 | 495442,97 | 2274177,37 |
| 46 | 495440,95 | 2274158,52 |
| 47 | 495297,88 | 2273976,20 |
| 48 | 495280,40 | 2273950,75 |
| 49 | 495282,01 | 2273937,68 |
| 1  | 495302,12 | 2273928,22 |



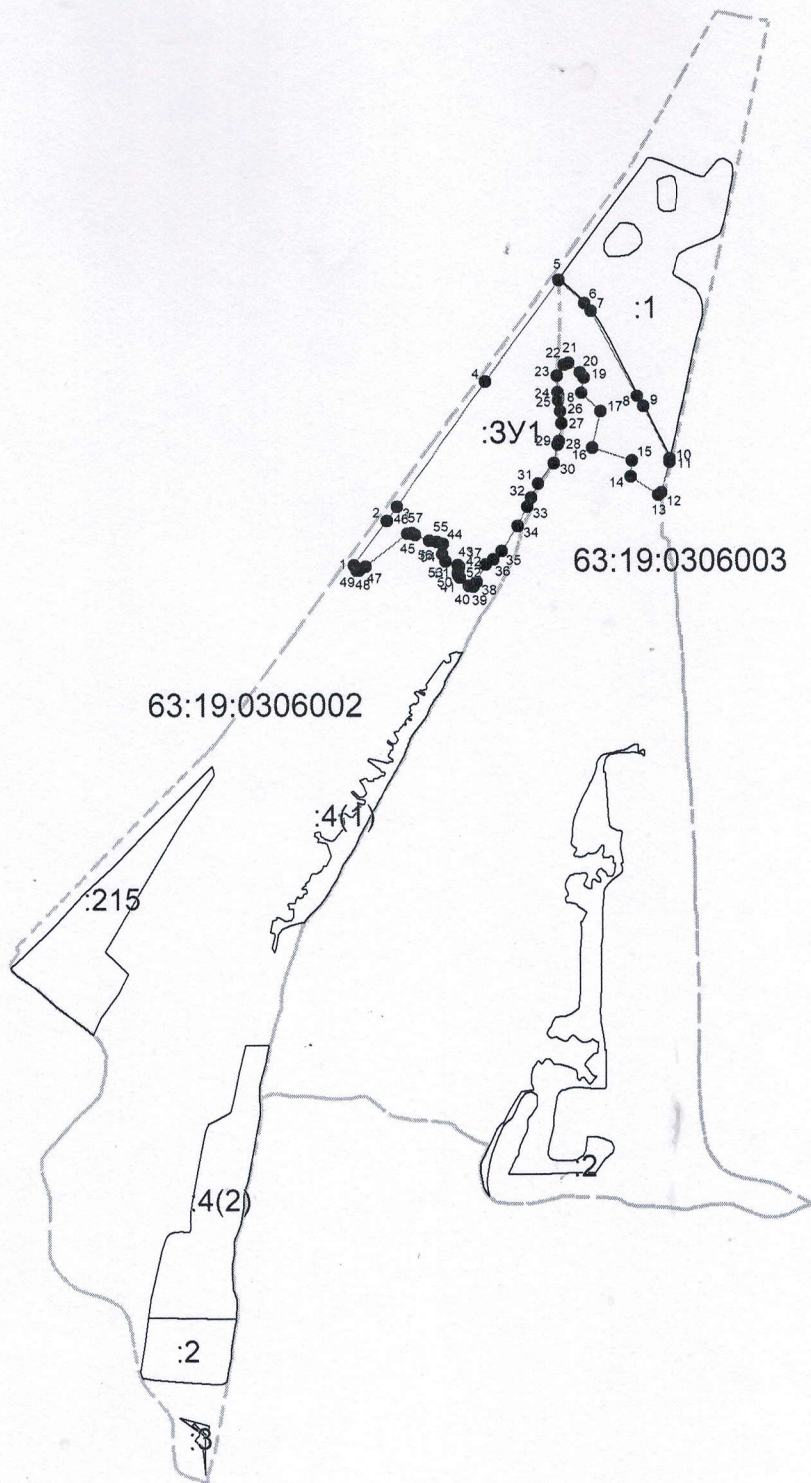

Система координат: 63.2  
 Масштаб 1:33000

**Условные обозначения:**

- граница образуемого земельного участка,
- граница учтенного земельного участка,
- - - граница кадастрового квартала,
- — характерная точка границы земельного участка.