

Утверждена

(наименование документа об утверждении, включая

наименования органов государственной власти или

органов местного самоуправления, принявших
решение об утверждении схемы или подписавших
соглашение о перераспределении земельных участков)

от

№


Схема расположения земельного участка или земельных участков на кадастровом плане территории

Условный номер земельного участка

Площадь земельного участка 63663 м²

1	2	3
1	495618,49	2265171,25
2	495650,08	2265174,49
3	495692,99	2265185,27
4	495757,58	2265191,37
5	495787,37	2265199,32
6	495796,16	2265201,24
7	495806,33	2265201,54
8	495819,25	2265195,20
9	495832,31	2265190,85
10	495895,44	2265175,92
11	495918,78	2265173,61
12	495940,82	2265173,85
13	496003,73	2265173,38
14	496012,40	2265174,78
15	496047,10	2265176,88
16	496067,41	2265180,59
17	496077,07	2265201,23
18	496083,70	2265213,52
19	496075,39	2265213,65
20	496063,76	2265216,18
21	496046,95	2265227,22
22	496009,24	2265248,49
23	495992,60	2265249,70
24	495966,84	2265255,94
25	495735,30	2265289,37
26	495666,18	2265300,24
27	495629,56	2265300,24
28	495555,71	2265311,77
29	495444,68	2265329,01
30	495376,21	2265340,96
31	495382,20	2265337,43
32	495387,06	2265334,11
33	495431,80	2265282,44
34	495476,61	2265229,00
35	495515,94	2265180,29

Обозначение характерных точек границ	Координаты, м (указываются в случае подготовки схемы расположения земельного участка с использованием технологических и программных средств, в том числе размещенных на официальном сайте. Значения координат, полученные с использованием указанных технологических и программных средств, указываются с округлением до 0,01 метра)	
	X	Y
1	2	3
36	495518,43	2265176,29
37	495539,59	2265172,42
38	495567,27	2265171,95
1	495618,49	2265171,25

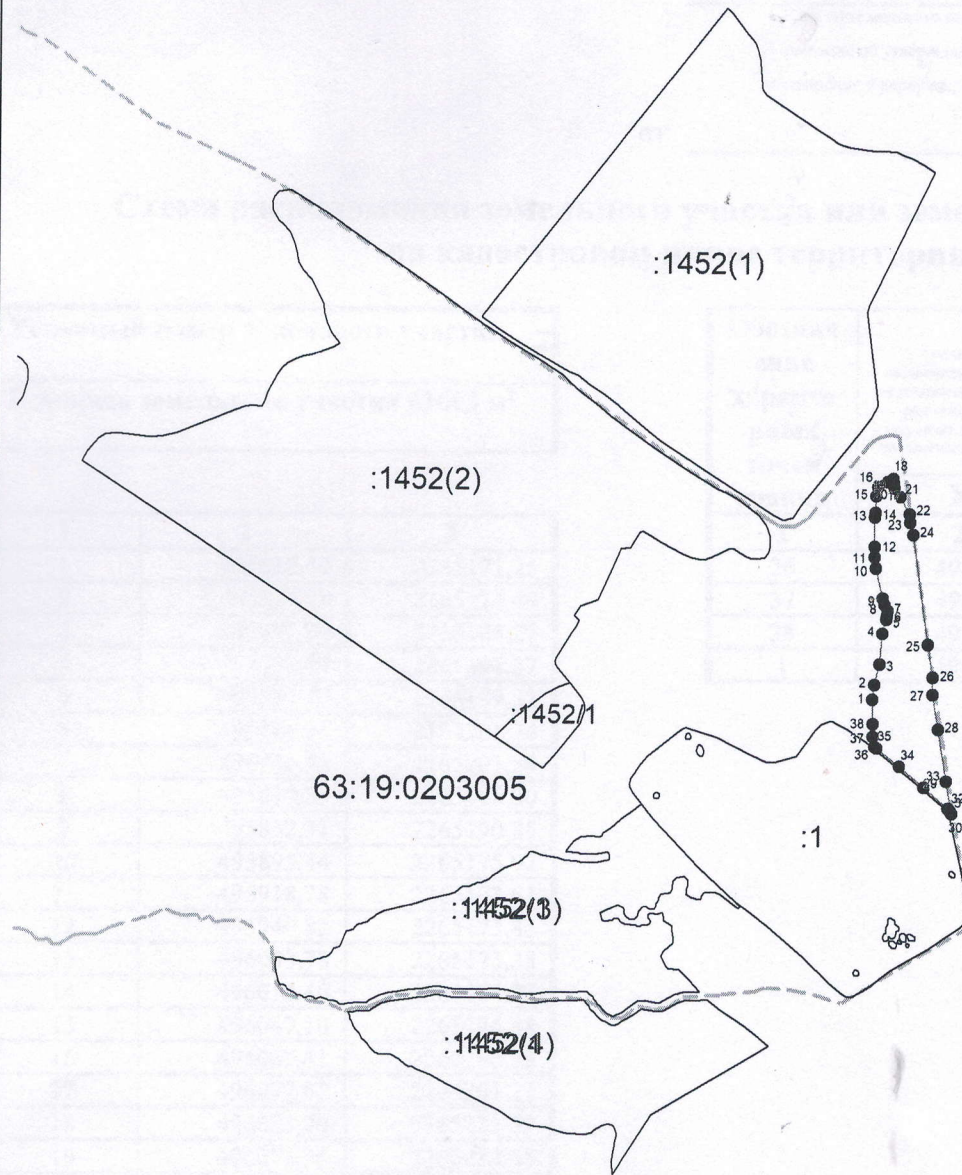

Система координат: 63.2
 Масштаб 1:16000

Условные обозначения:

- — граница образуемого земельного участка,
- — граница учтенного земельного участка,
- - - - - граница кадастрового квартала,
- — характерная точка границы земельного участка.