

Утверждена

(наименование документа об утверждении, включая

наименования органов государственной власти или


органов местного самоуправления, принявших
решение об утверждении схемы или подписавших
соглашение о перераспределении земельных участков)

от №

Схема расположения земельного участка или земельных участков на кадастровом плане территории

Условный номер земельного участка ЗУ1 (указывается в случае, если предусматривается образование двух и более земельных участков)		
Площадь земельного участка 95279 м ² (указывается проектная площадь образуемого земельного участка, вычисленная с использованием технологических и программных средств, в том числе размещенных на официальном сайте федерального органа исполнительной власти, уполномоченного Правительством Российской Федерации на осуществление государственного кадастрового учета, государственной регистрации прав, ведение Единого государственного реестра недвижимости и предоставление сведений, содержащихся в Едином государственном реестре недвижимости, в информационно-телекоммуникационной сети "Интернет" (далее - официальный сайт), с округлением до 1 квадратного метра. Указанное значение площади земельного участка может быть уточнено при проведении кадастровых работ не более чем на десять процентов)		
Обозначение характерных точек границ	Координаты, м (указываются в случае подготовки схемы расположения земельного участка с использованием технологических и программных средств, в том числе размещенных на официальном сайте. Значения координат, полученные с использованием указанных технологических и программных средств, указываются с округлением до 0,01 метра)	
	X	Y
1	2	3
1	494770,88	2261208,90
2	494843,58	2261231,88
3	494925,85	2261260,26
4	494963,34	2261273,94
5	494997,52	2261285,92
6	495118,28	2261331,43
7	495180,81	2261365,09
8	495185,82	2261373,78
9	495185,03	2261393,33
10	495178,78	2261464,48
11	495172,52	2261498,88
12	495157,65	2261541,10
13	495151,01	2261563,34
14	494666,84	2261354,55
15	494678,74	2261329,77
16	494692,56	2261302,68
17	494691,22	2261300,32
18	494742,44	2261224,46
19	494753,16	2261214,30
20	494762,41	2261209,95
1	494770,88	2261208,90
21	495172,01	2261376,86
22	495172,01	2261378,86
23	495170,01	2261378,86
24	495170,01	2261376,86
21	495172,01	2261376,86

1	2	3
25	495124,02	2261345,07
26	495124,02	2261347,07
27	495122,02	2261347,07
28	495122,02	2261345,07
25	495124,02	2261345,07

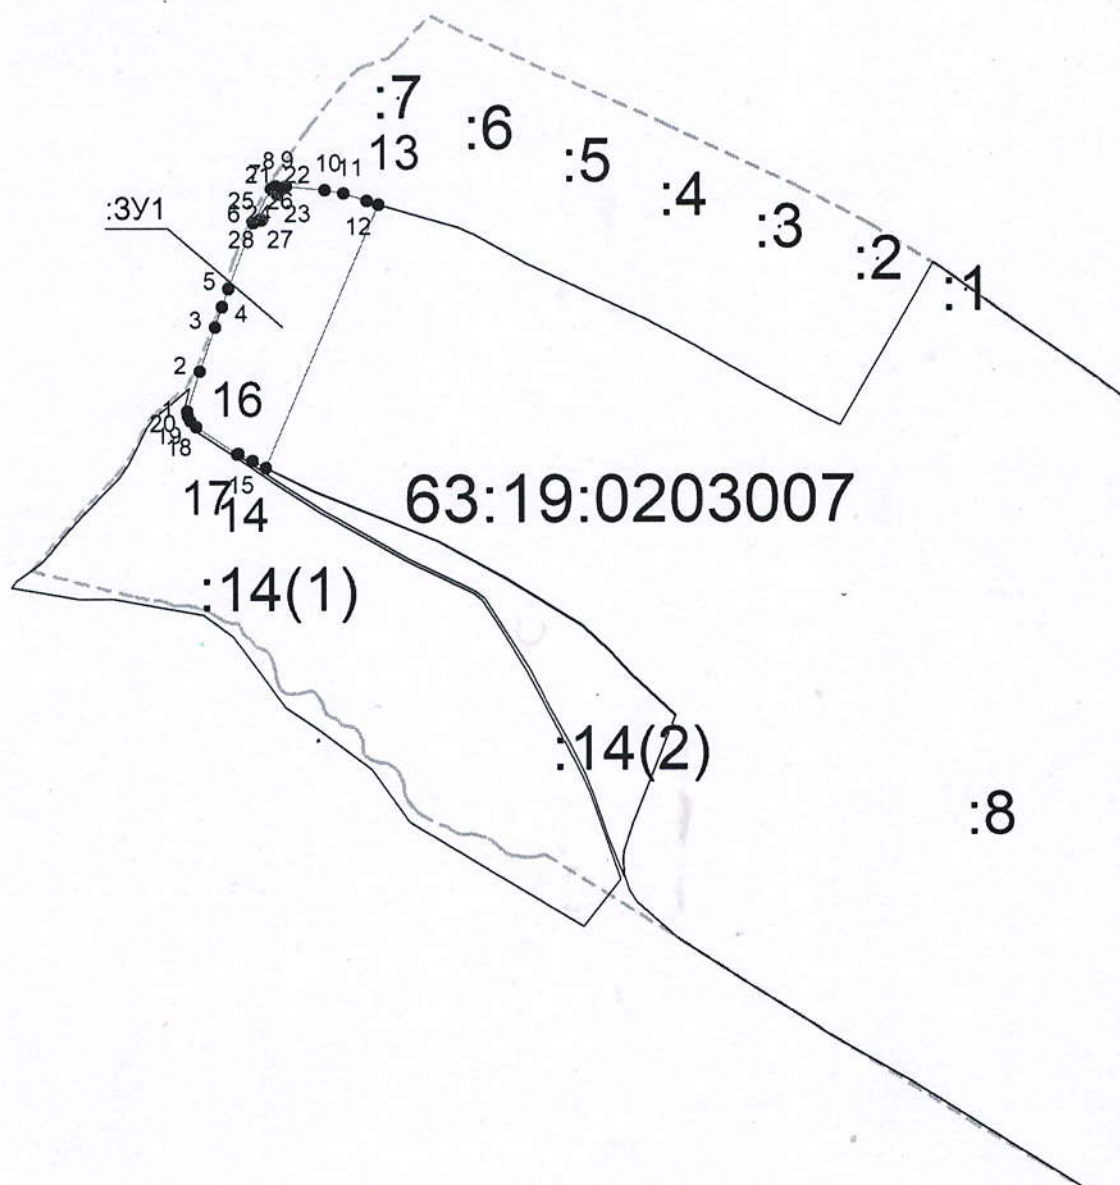

Система координат: 63.2
Масштаб 1:14000

Условные обозначения:

- граница образуемого земельного участка,
- граница учтенного земельного участка,
- - - граница кадастрового квартала,
- — характерная точка границы земельного участка.