

Утверждена

Постановлением администрации муниципального района Иса克林ский
(наименование документа об утверждении, включая наименования

Самарской области

органов государственной власти или органов местного

самоуправления, принявших решение об утверждении схемы

или подписавших соглашение о перераспределении земельных участков)

от

№


Схема расположения земельного участка или земельных участков
на кадастровом плане территории

Условный номер земельного участка

Площадь земельного участка 527 м²

Обозначение характерных точек границ	Координаты, м	
	X	Y
1	2	3
1	490894.97	2267186.43
2	490904.59	2267179.19
3	490920.42	2267165.54
4	490933.90	2267182.08
5	490911.99	2267197.83
6	490908.15	2267190.57
7	490903.02	2267184.04
8	490898.66	2267184.64
1	490894.97	2267186.43

Схема расположения земельного участка или земельных участков на кадастровом плане территории

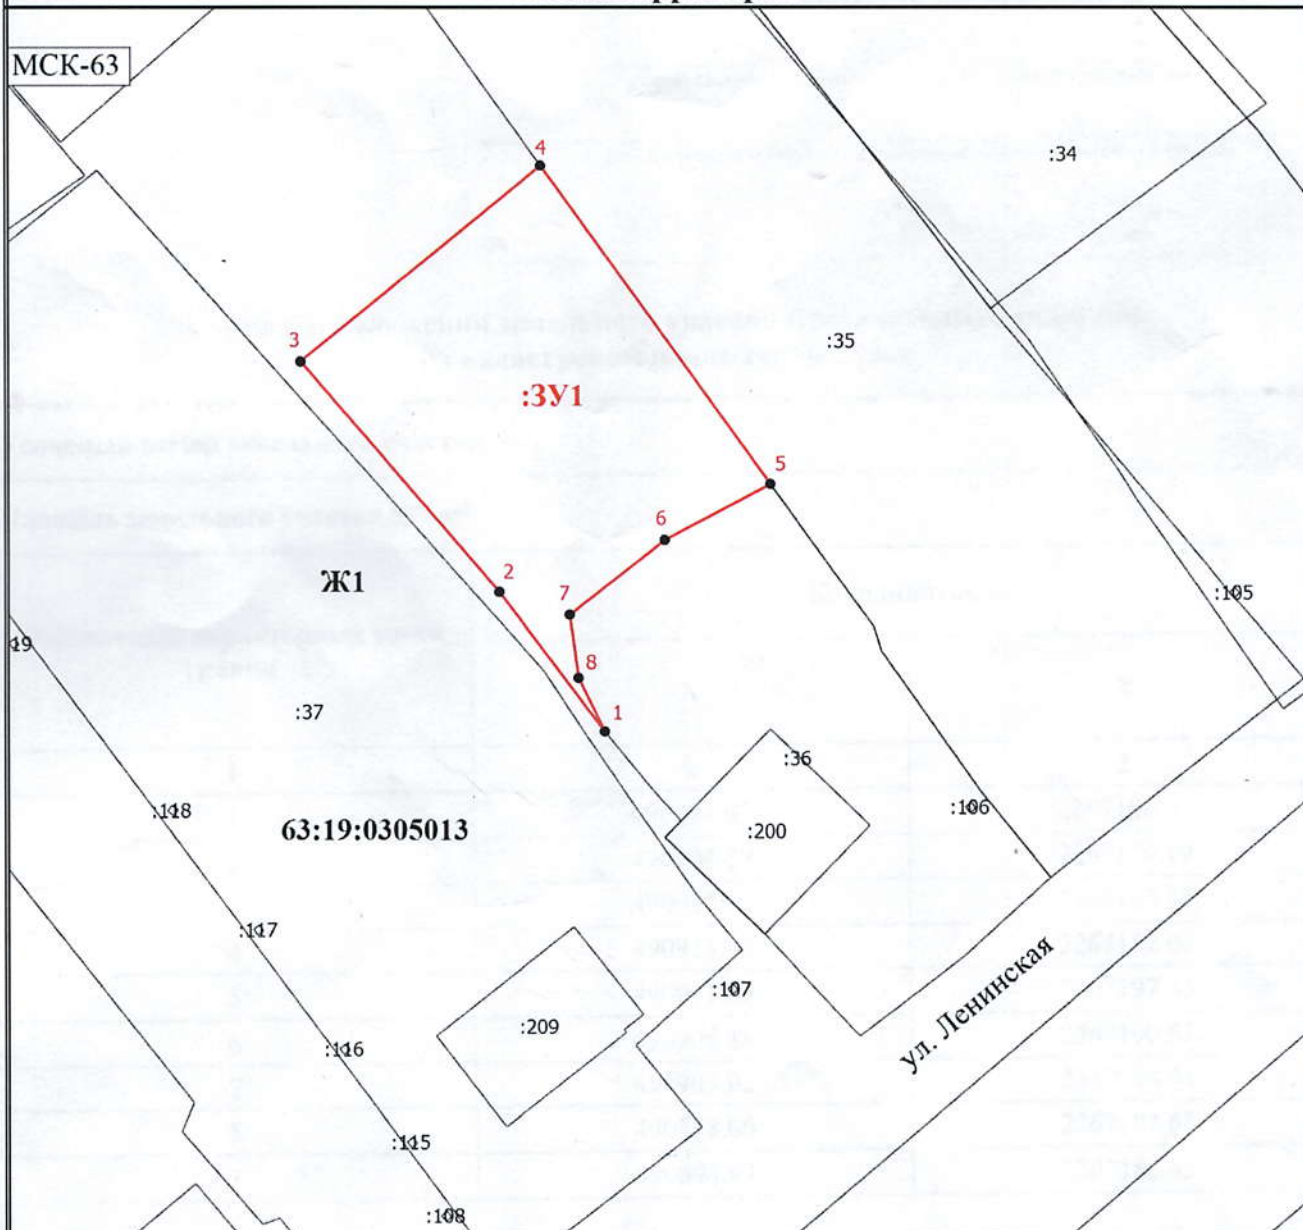

Масштаб 1:500

Условные обозначения

- - Вновь образованная часть границы, сведения о которой достаточны для определения ее местоположения
- - Характерная точка границы, сведения о которой позволяют однозначно определить ее положение на местности
- 1 - Обозначение новой характерной точки
- :2 - Кадастровый номер земельного участка
- :151 - Кадастровый номер здания
- - Существующая часть границы, имеющиеся в ЕГРН сведения о которой достаточны для определения ее местоположения
- 63:19:0305013 - Номер кадастрового квартала
- Ж1 - Территориальная зона
- :3Y1 - образуемый земельный участок