


Схема расположения земельного участка или земельных участков на кадастровом плане территории

МСК-63

Сх1

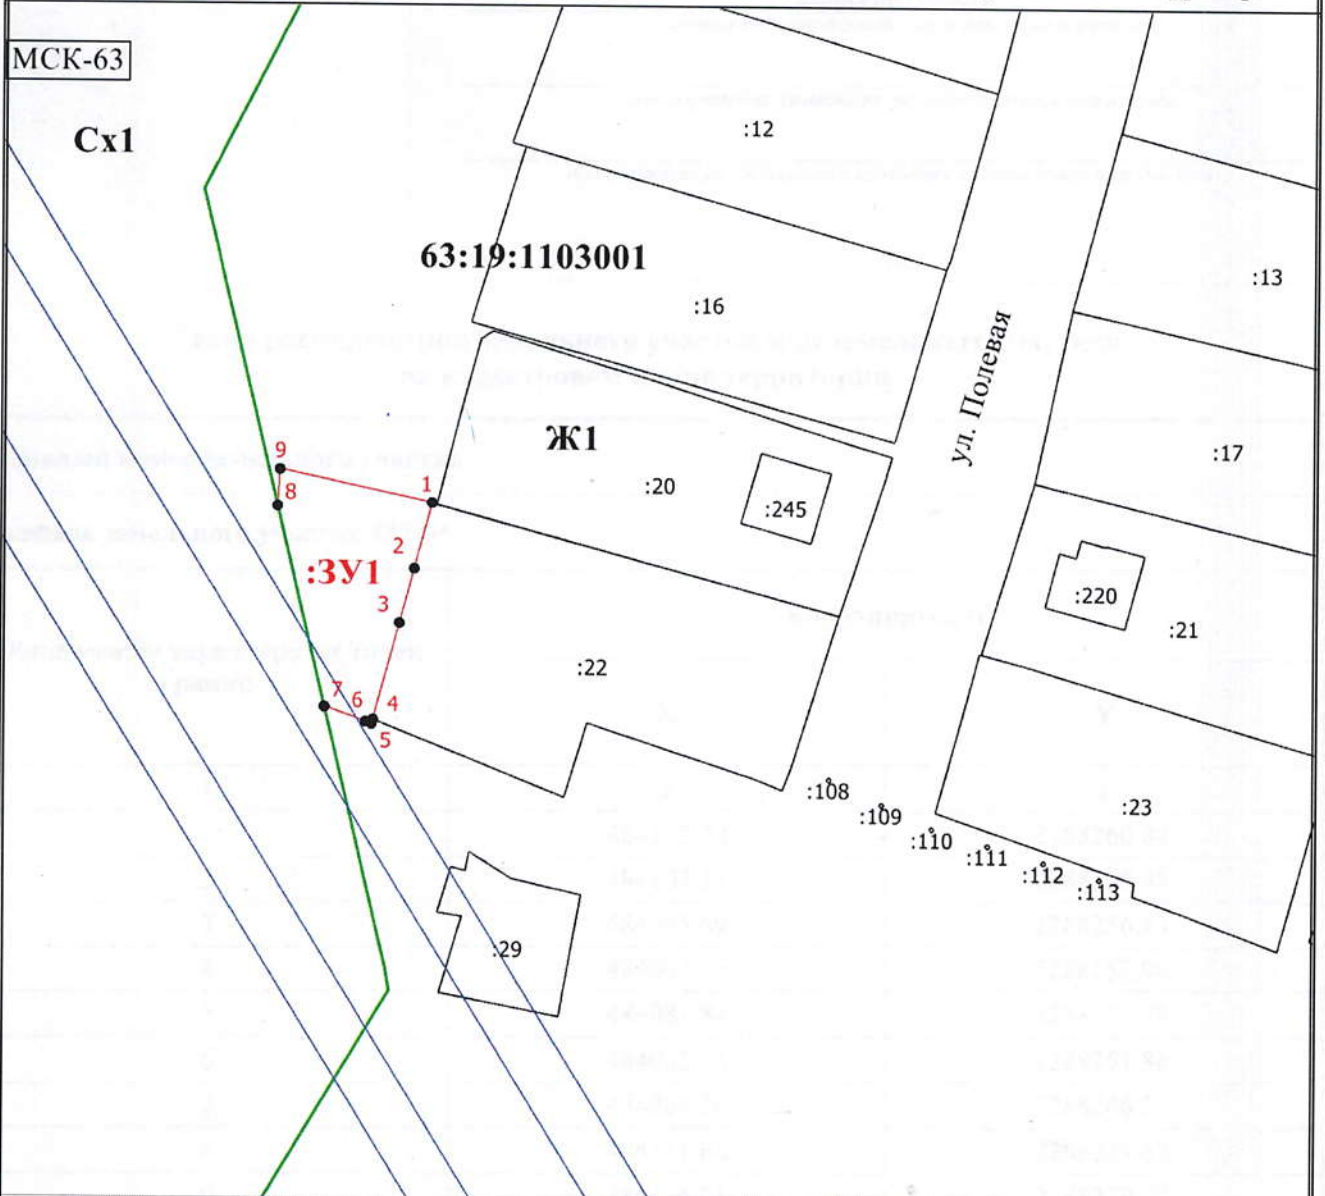

Масштаб 1:1000

Условные обозначения

- - Существующая часть границы, имеющиеся в ЕГРН сведения о которой достаточны для определения ее местоположения
- - Вновь образованная часть границы, сведения о которой достаточны для определения ее местоположения
- - Характерная точка границы, сведения о которой позволяют однозначно определить ее положение на местности
- 1 - Обозначение новой характерной точки
- :2 - Кадастровый номер земельного участка
- :220 - Кадастровый номер здания
- 63:19:1103001 - Номер кадастрового квартала
- Ж1 - Территориальная зона
- (green) - Граница населенного пункта
- (blue) - ЗОУИТ
- :ЗУ1 - образуемый земельный участок