

**Утверждена**

Постановлением Администрации муниципального района  
Исаклинский Самарской области

(наименование документа об утверждении, включая наименования органов государственной власти  
или органов местного самоуправления, принявших решение об утверждении схемы или  
подписавших соглашение о перераспределении земельных участков)

От \_\_\_\_\_ № \_\_\_\_\_



**СХЕМА РАСПОЛОЖЕНИЯ ЗЕМЕЛЬНОГО УЧАСТКА  
НА КАДАСТРОВОМ ПЛАНЕ ТЕРРИТОРИИ**

Условный номер земельного участка **63:19:0404004:ЗУ1**


Площадь земельного участка **47165** м<sup>2</sup>

Обозначение характерных точек границы	Координаты, м	
	X	Y
1	2	3
148	490133.79	2277298.42
149	490031.88	2277268.44
150	489911.99	2277221.82
151	489807.42	2277187.18
152	489773.45	2277179.86
153	489760.13	2277186.52
154	489755.47	2277202.50
155	489756.80	2277218.49
156	489764.79	2277243.13
157	489792.10	2277261.12
158	489837.39	2277273.77
159	489860.71	2277278.43
160	489880.02	2277283.76
161	489900.00	2277291.75
162	489920.65	2277303.08
163	489936.64	2277317.73
164	489941.30	2277330.39
165	489939.97	2277345.70
166	489934.64	2277358.36
167	489927.98	2277374.35
168	489923.32	2277391.66
169	489922.65	2277410.31
170	489926.65	2277431.63
171	489940.63	2277441.62
172	489967.28	2277454.27
173	489990.59	2277465.59
174	490023.22	2277476.25
175	490044.54	2277475.59
176	490057.19	2277464.26
177	490070.51	2277441.62
178	490092.49	2277395.66
179	490109.14	2277375.68

180	490119.80	2277342.37
148	490133.79	2277298.42

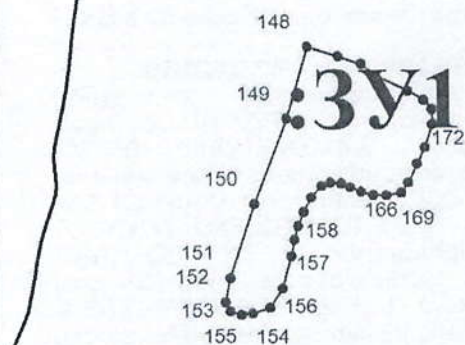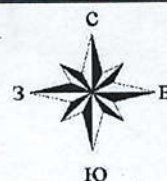

63:19:0404004

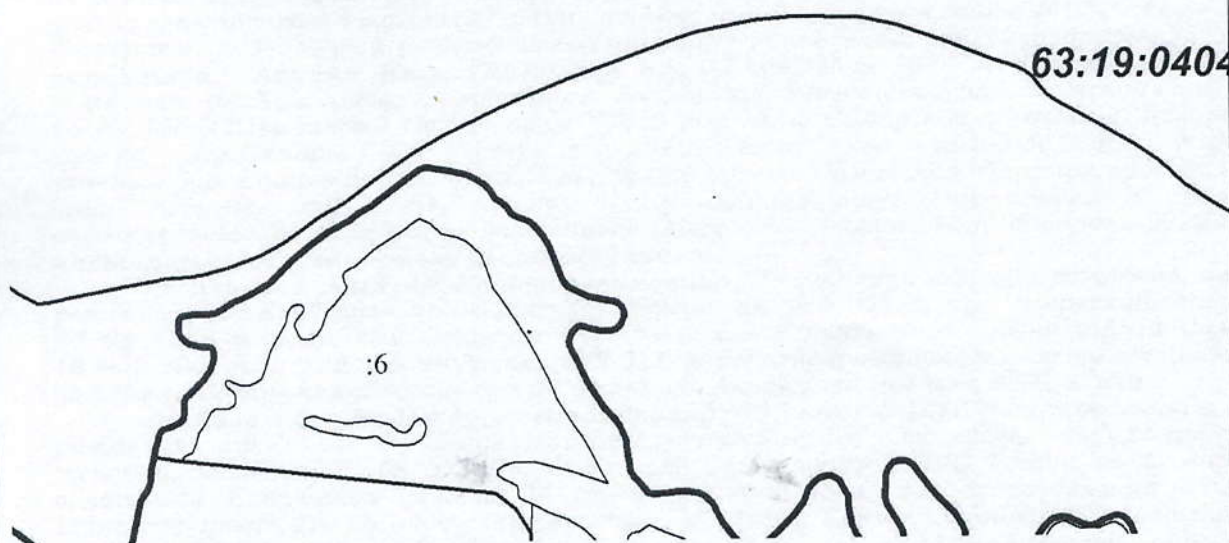

Условные обозначения

- 3У1** - обозначение образуемого земельного участка
- - граница образуемого земельного участка
- 2 - обозначение характерной точки границы образуемого земельного участка
- - граница исходного земельного участка
- :8 - обозначение исходного земельного участка
- - граница кадастрового квартала
- 63:19:0404004 - кадастровый номер квартала

Масштаб 1: 10000

Система координат – МСК-63