


Схема расположения земельного участка или земельных участков на кадастровом плане территории

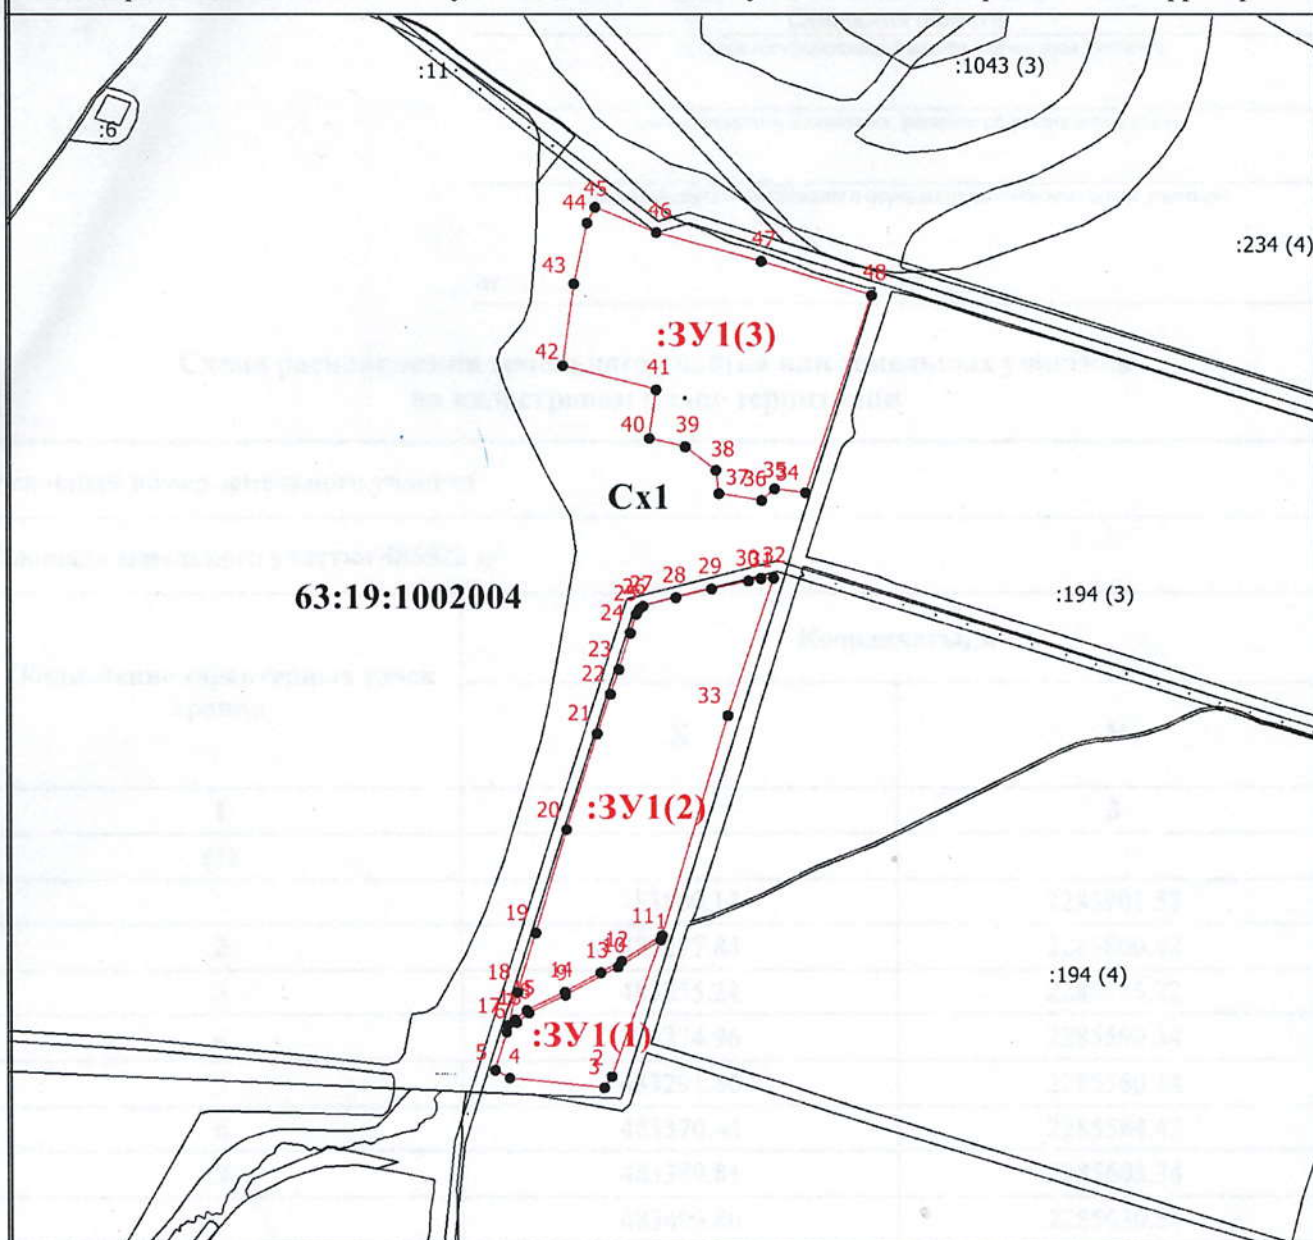

Масштаб 1:15000

Условные обозначения

- - Существующая часть границы, имеющиеся в ЕГРН сведения о которой достаточны для определения ее местоположения
- - Вновь образованная часть границы, сведения о которой достаточны для определения ее местоположения
- - Характерная точка границы, сведения о которой позволяют однозначно определить ее положение на местности
- 1 - Обозначение новой характерной точки
- :161 - Кадастровый номер земельного участка
- :1 (1) - Обозначение контура земельного участка
- 63:19:1002004 - Номер кадастрового квартала
- Cx1 - Территориальная зона
- :3Y1(1) - Образуемый контур земельного участка