**Схема расположения земельного участка или земельных участков на кадастровом плане территории**

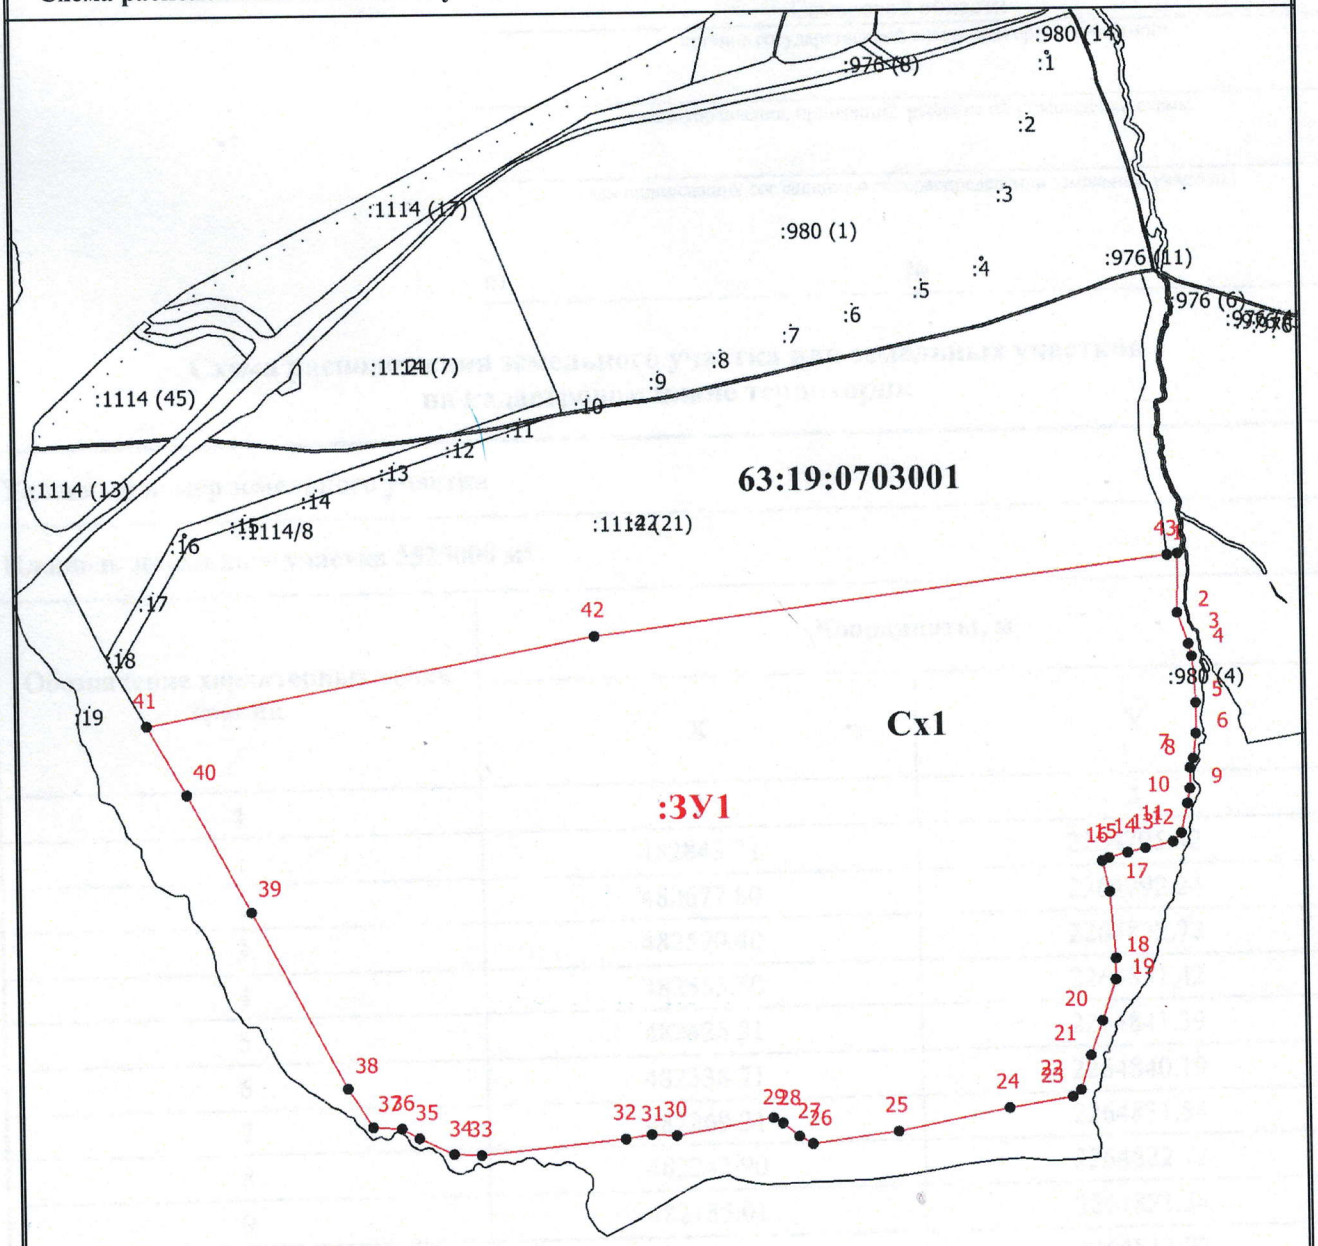


Масштаб 1:20000

Условные обозначения

| | |
|---|---|
| ..... | - Существующая часть границы, сведения о которой достаточны для определения ее местоположения |
| ——— | - Вновь образованная часть границы, сведения о которой достаточны для определения ее местоположения |
| ● | - Характерная точка границы, сведения о которой позволяют однозначно определить ее положение на местности |
| 1 | - Обозначение новой характерной точки |
| **63:19:0703001** | - Номер кадастрового квартала |
| **:ЗУ1** | - Образуемый земельный участок |
| **Сх1** | - Территориальная зона |