

Утверждена

Постановлением администрации муниципального района Исаклинский  
(наименование документа об утверждении, включая наименования

Самарской области  
органов государственной власти или органов местного

самоуправления, принявших решение об утверждении схемы

или подписавших соглашение о перераспределении земельных участков)

от

№


**Схема расположения земельного участка или земельных участков  
на кадастровом плане территории**

Условный номер земельного участка

Площадь земельного участка 91 м<sup>2</sup>

Обозначение характерных точек границ	Координаты, м	
	X	Y
<b>1</b>	<b>2</b>	<b>3</b>
1	490674.09	2267353.94
2	490670.54	2267349.50
3	490669.04	2267346.84
4	490672.24	2267344.06
5	490669.97	2267341.44
6	490672.81	2267338.74
7	490676.17	2267342.21
8	490680.36	2267338.16
9	490685.96	2267342.83
10	490684.56	2267344.49
11	490684.51	2267345.26
12	490683.74	2267345.97
13	490680.65	2267342.91
14	490679.03	2267344.44
15	490677.39	2267342.78
16	490675.36	2267344.79
17	490675.74	2267345.20
18	490672.64	2267347.86
19	490676.38	2267351.95
1	490674.09	2267353.94

Схема расположения земельного участка или земельных участков на кадастровом плане территории

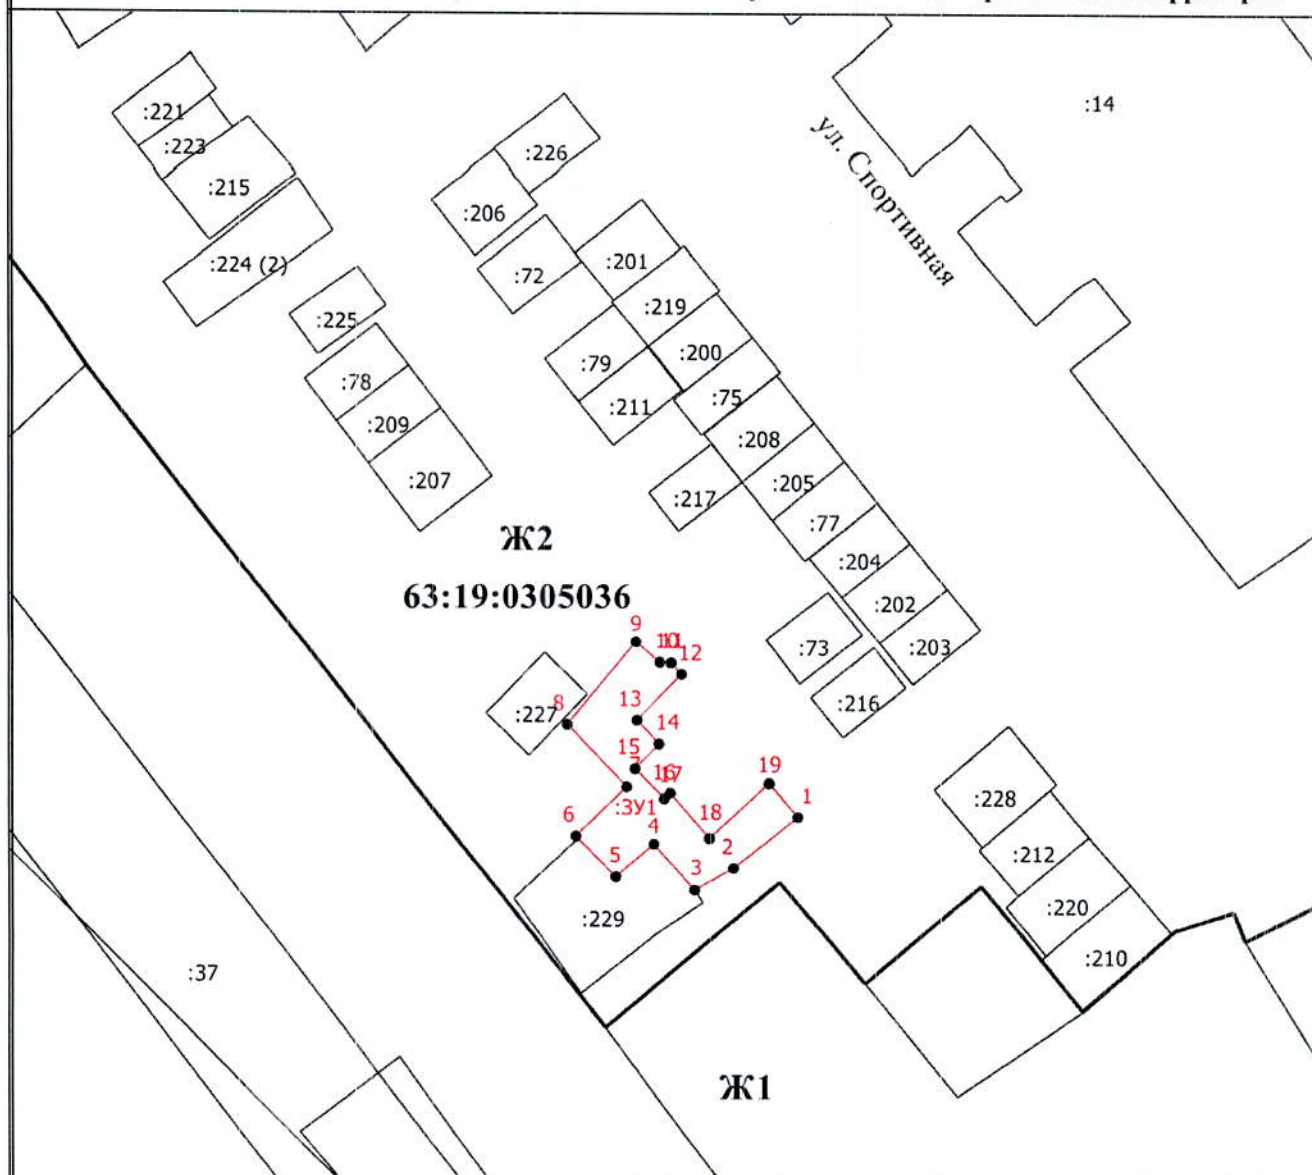

Масштаб 1:500

Условные обозначения

- — — — — - Существующая часть границы, сведения о которой достаточны для определения ее местоположения
- — — — — - Вновь образованная часть границы, сведения о которой достаточны для определения ее местоположения
- - Характерная точка границы, сведения о которой позволяют однозначно определить ее положение на местности
- 1 - Обозначение новой характерной точки
- — — — — - Часть контура, образованного проекцией существующего наземного конструктивного элемента здания, сооружения, объекта незавершенного строительства
- 63:19:0305036** - Номер кадастрового квартала
- — — — — - Граница территориальной зоны
- Ж2** - Территориальная зона
- :3У1** - образуемый земельный участок