

**Утверждена**

Постановлением администрации муниципального района Иса克林ский  
(наименование документа об утверждении, включая наименования

Самарской области

органов государственной власти или органов местного

самоуправления, принявших решение об утверждении схемы

или подписавших соглашение о перераспределении земельных участков)

от

№


**Схема расположения земельного участка или земельных участков  
на кадастровом плане территории**

Условный номер земельного участка

Площадь земельного участка 701 м<sup>2</sup>

Обозначение характерных точек границ	Координаты, м	
	X	Y
<b>1</b>	<b>2</b>	<b>3</b>
1	491940.38	2267421.30
2	491918.60	2267398.89
3	491918.67	2267398.81
4	491924.18	2267393.43
5	491925.59	2267393.99
6	491927.61	2267392.28
7	491927.18	2267390.23
8	491931.09	2267386.70
9	491934.72	2267382.98
10	491935.05	2267382.64
11	491945.21	2267394.15
12	491956.26	2267406.59
1	491940.38	2267421.30

**Схема расположения земельного участка или земельных участков на кадастровом плане территории**

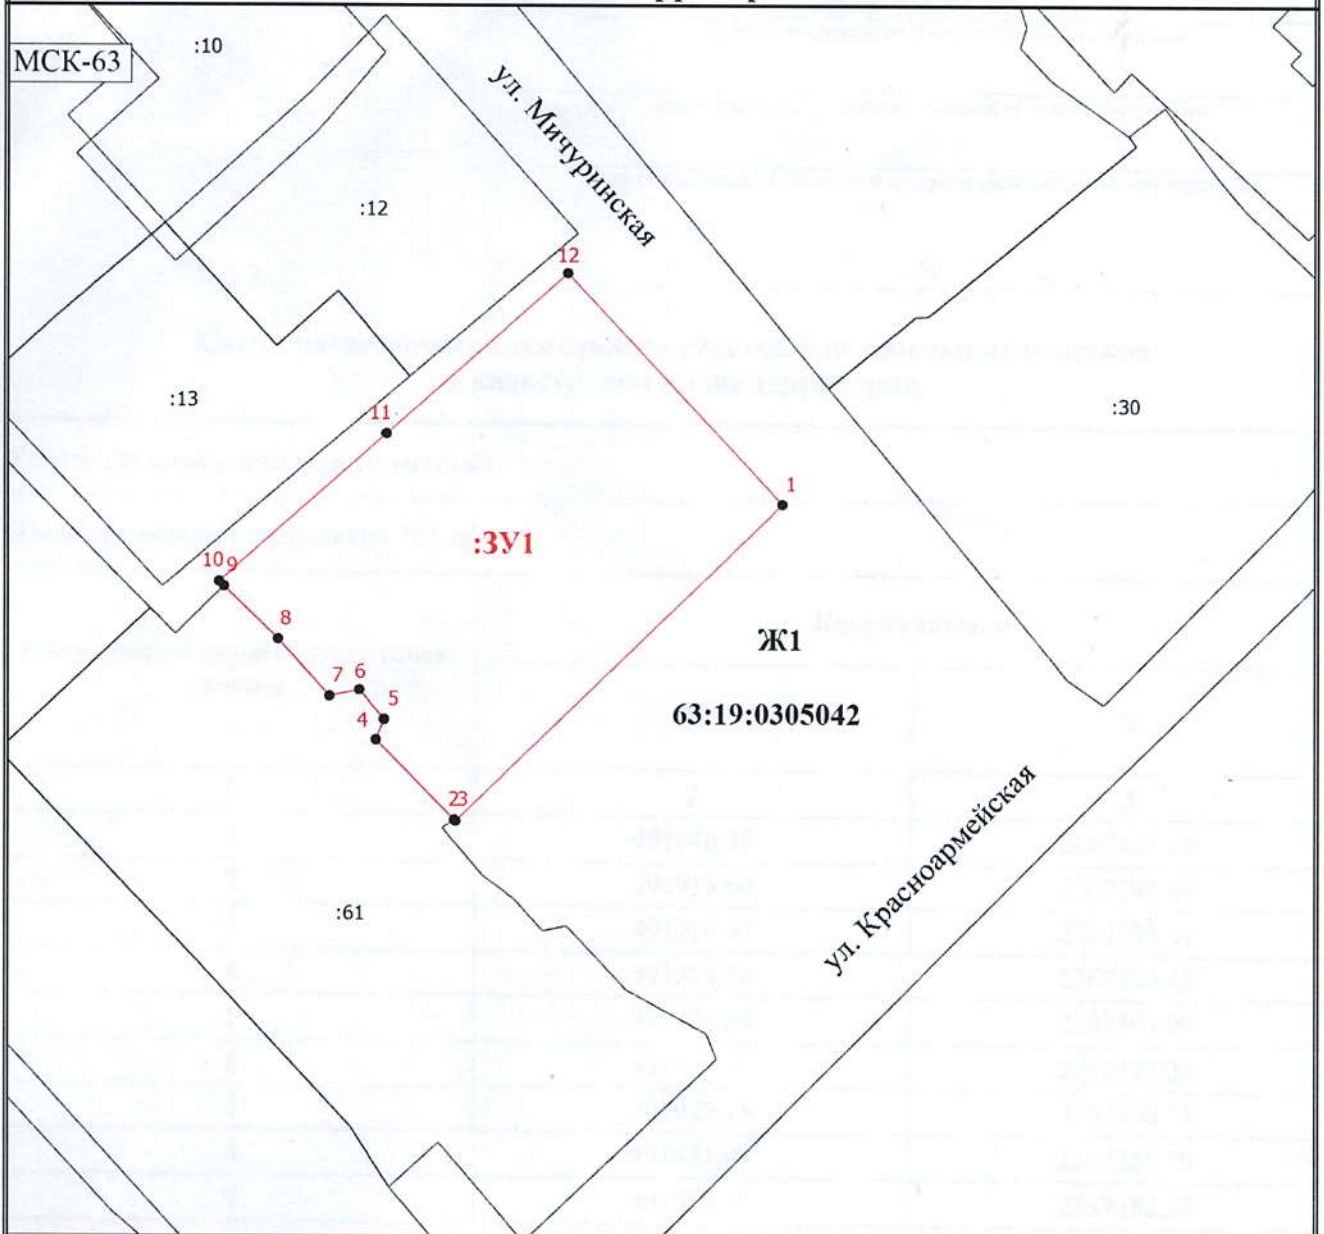

Масштаб 1:500

**Условные обозначения**

- - Вновь образованная часть границы, сведения о которой достаточны для определения ее местоположения
- - Характерная точка границы, сведения о которой позволяют однозначно определить ее положение на местности
- 1 - Обозначение новой характерной точки
- :1 - Кадастровый номер земельного участка
- :100 - Кадастровый номер здания
- - Существующая часть границы, имеющиеся в ЕГРН сведения о которой достаточны для определения ее местоположения
- 63:19:0305042 - Номер кадастрового квартала
- Ж1 - Территориальная зона
- :3У1 - образуемый земельный участок