

**Утверждена**

Постановлением администрации муниципального района Исаклинский  
(наименование документа об утверждении, включая наименования

Самарской области

органов государственной власти или органов местного

самоуправления, принявших решение об утверждении схемы

или подписавших соглашение о перераспределении земельных участков)

от

№

**Схема расположения земельного участка или земельных участков  
на кадастровом плане территории**


Условный номер земельного участка

Площадь земельного участка 911 м<sup>2</sup>

Обозначение характерных точек границ	Координаты, м	
	X	Y
<b>1</b>	<b>2</b>	<b>3</b>
1	467904.53	2283991.80
2	467909.85	2284000.23
3	467904.51	2284004.99
4	467912.52	2284015.79
5	467923.75	2284030.91
6	467921.86	2284032.18
7	467900.20	2284001.64
8	467885.92	2283981.78
9	467893.66	2283974.63
10	467913.84	2283957.11
11	467916.81	2283959.72
12	467926.50	2283971.90
1	467904.53	2283991.80

# Схема расположения земельного участка или земельных участков на кадастровом плане территории

МСК-63

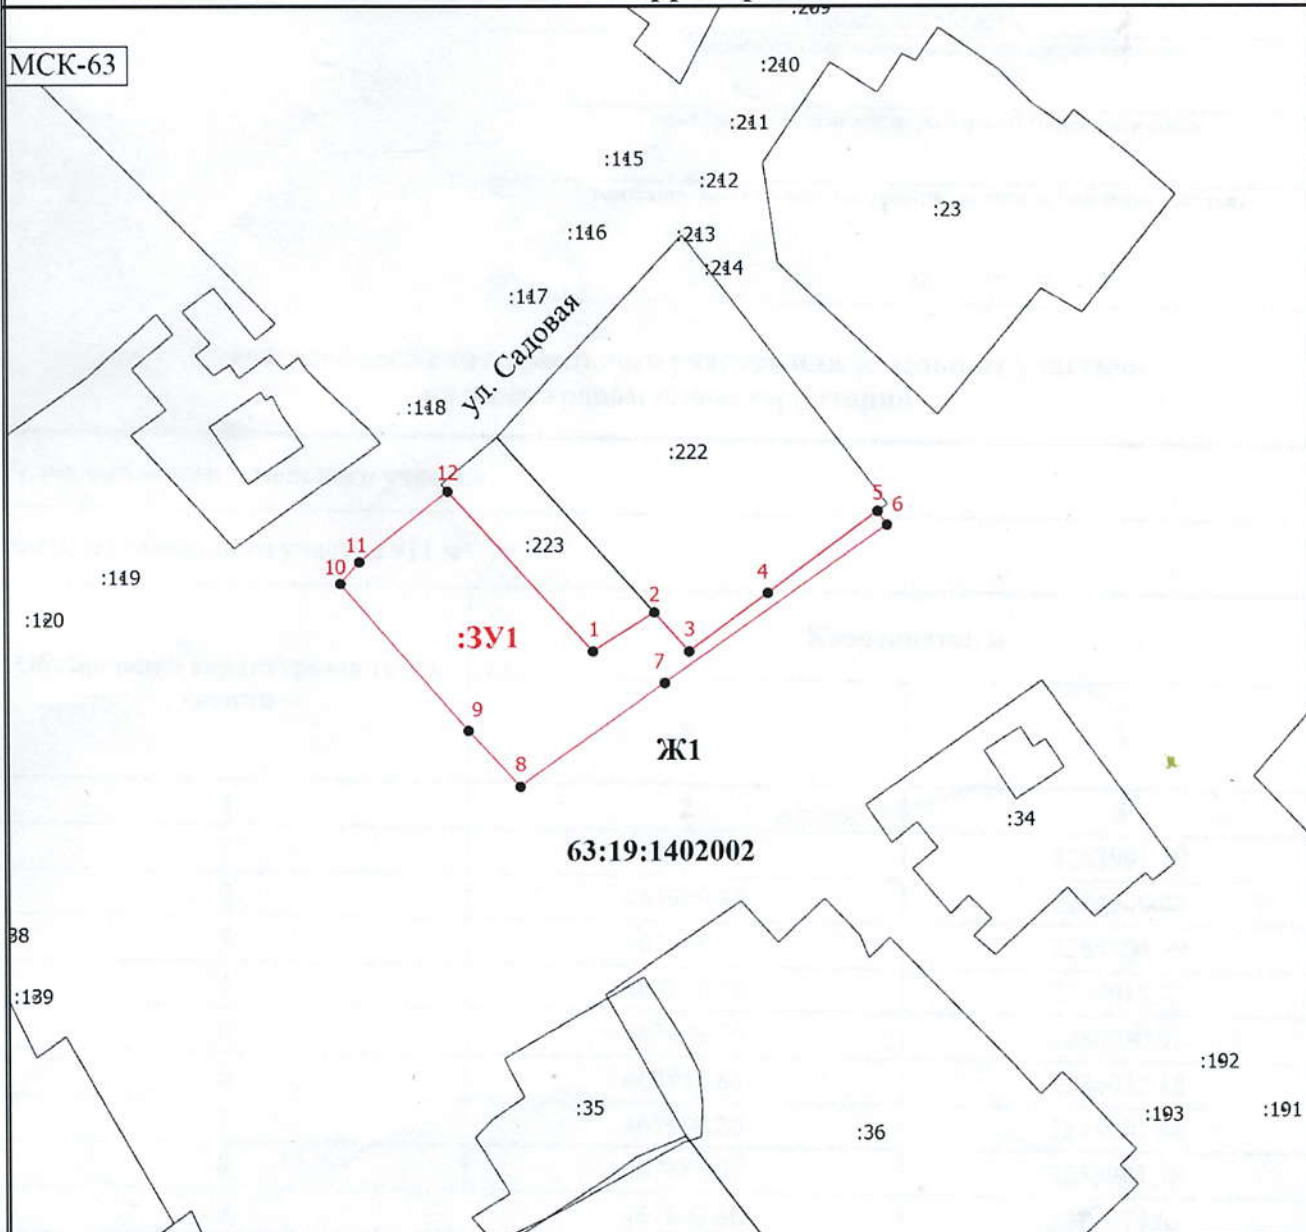

Масштаб 1:1000

## Условные обозначения

- - Вновь образованная часть границы, сведения о которой достаточны для определения ее местоположения
- - Характерная точка границы, сведения о которой позволяют однозначно определить ее положение на местности
- 1 - Обозначение новой характерной точки
- :106 - Кадастровый номер земельного участка
- :241 - Кадастровый номер здания
- - Существующая часть границы, имеющиеся в ЕГРН сведения о которой достаточны для определения ее местоположения.
- 63:19:1402002 - Номер кадастрового квартала
- Ж1 - Территориальная зона
- 3У1 - образуемый земельный участок

*Согласовано*

Глава сельского поселения  
Новое Ганькино м.р. Исаклинский  
Самарской области

Геннадий Андреевич  
Кудряшов